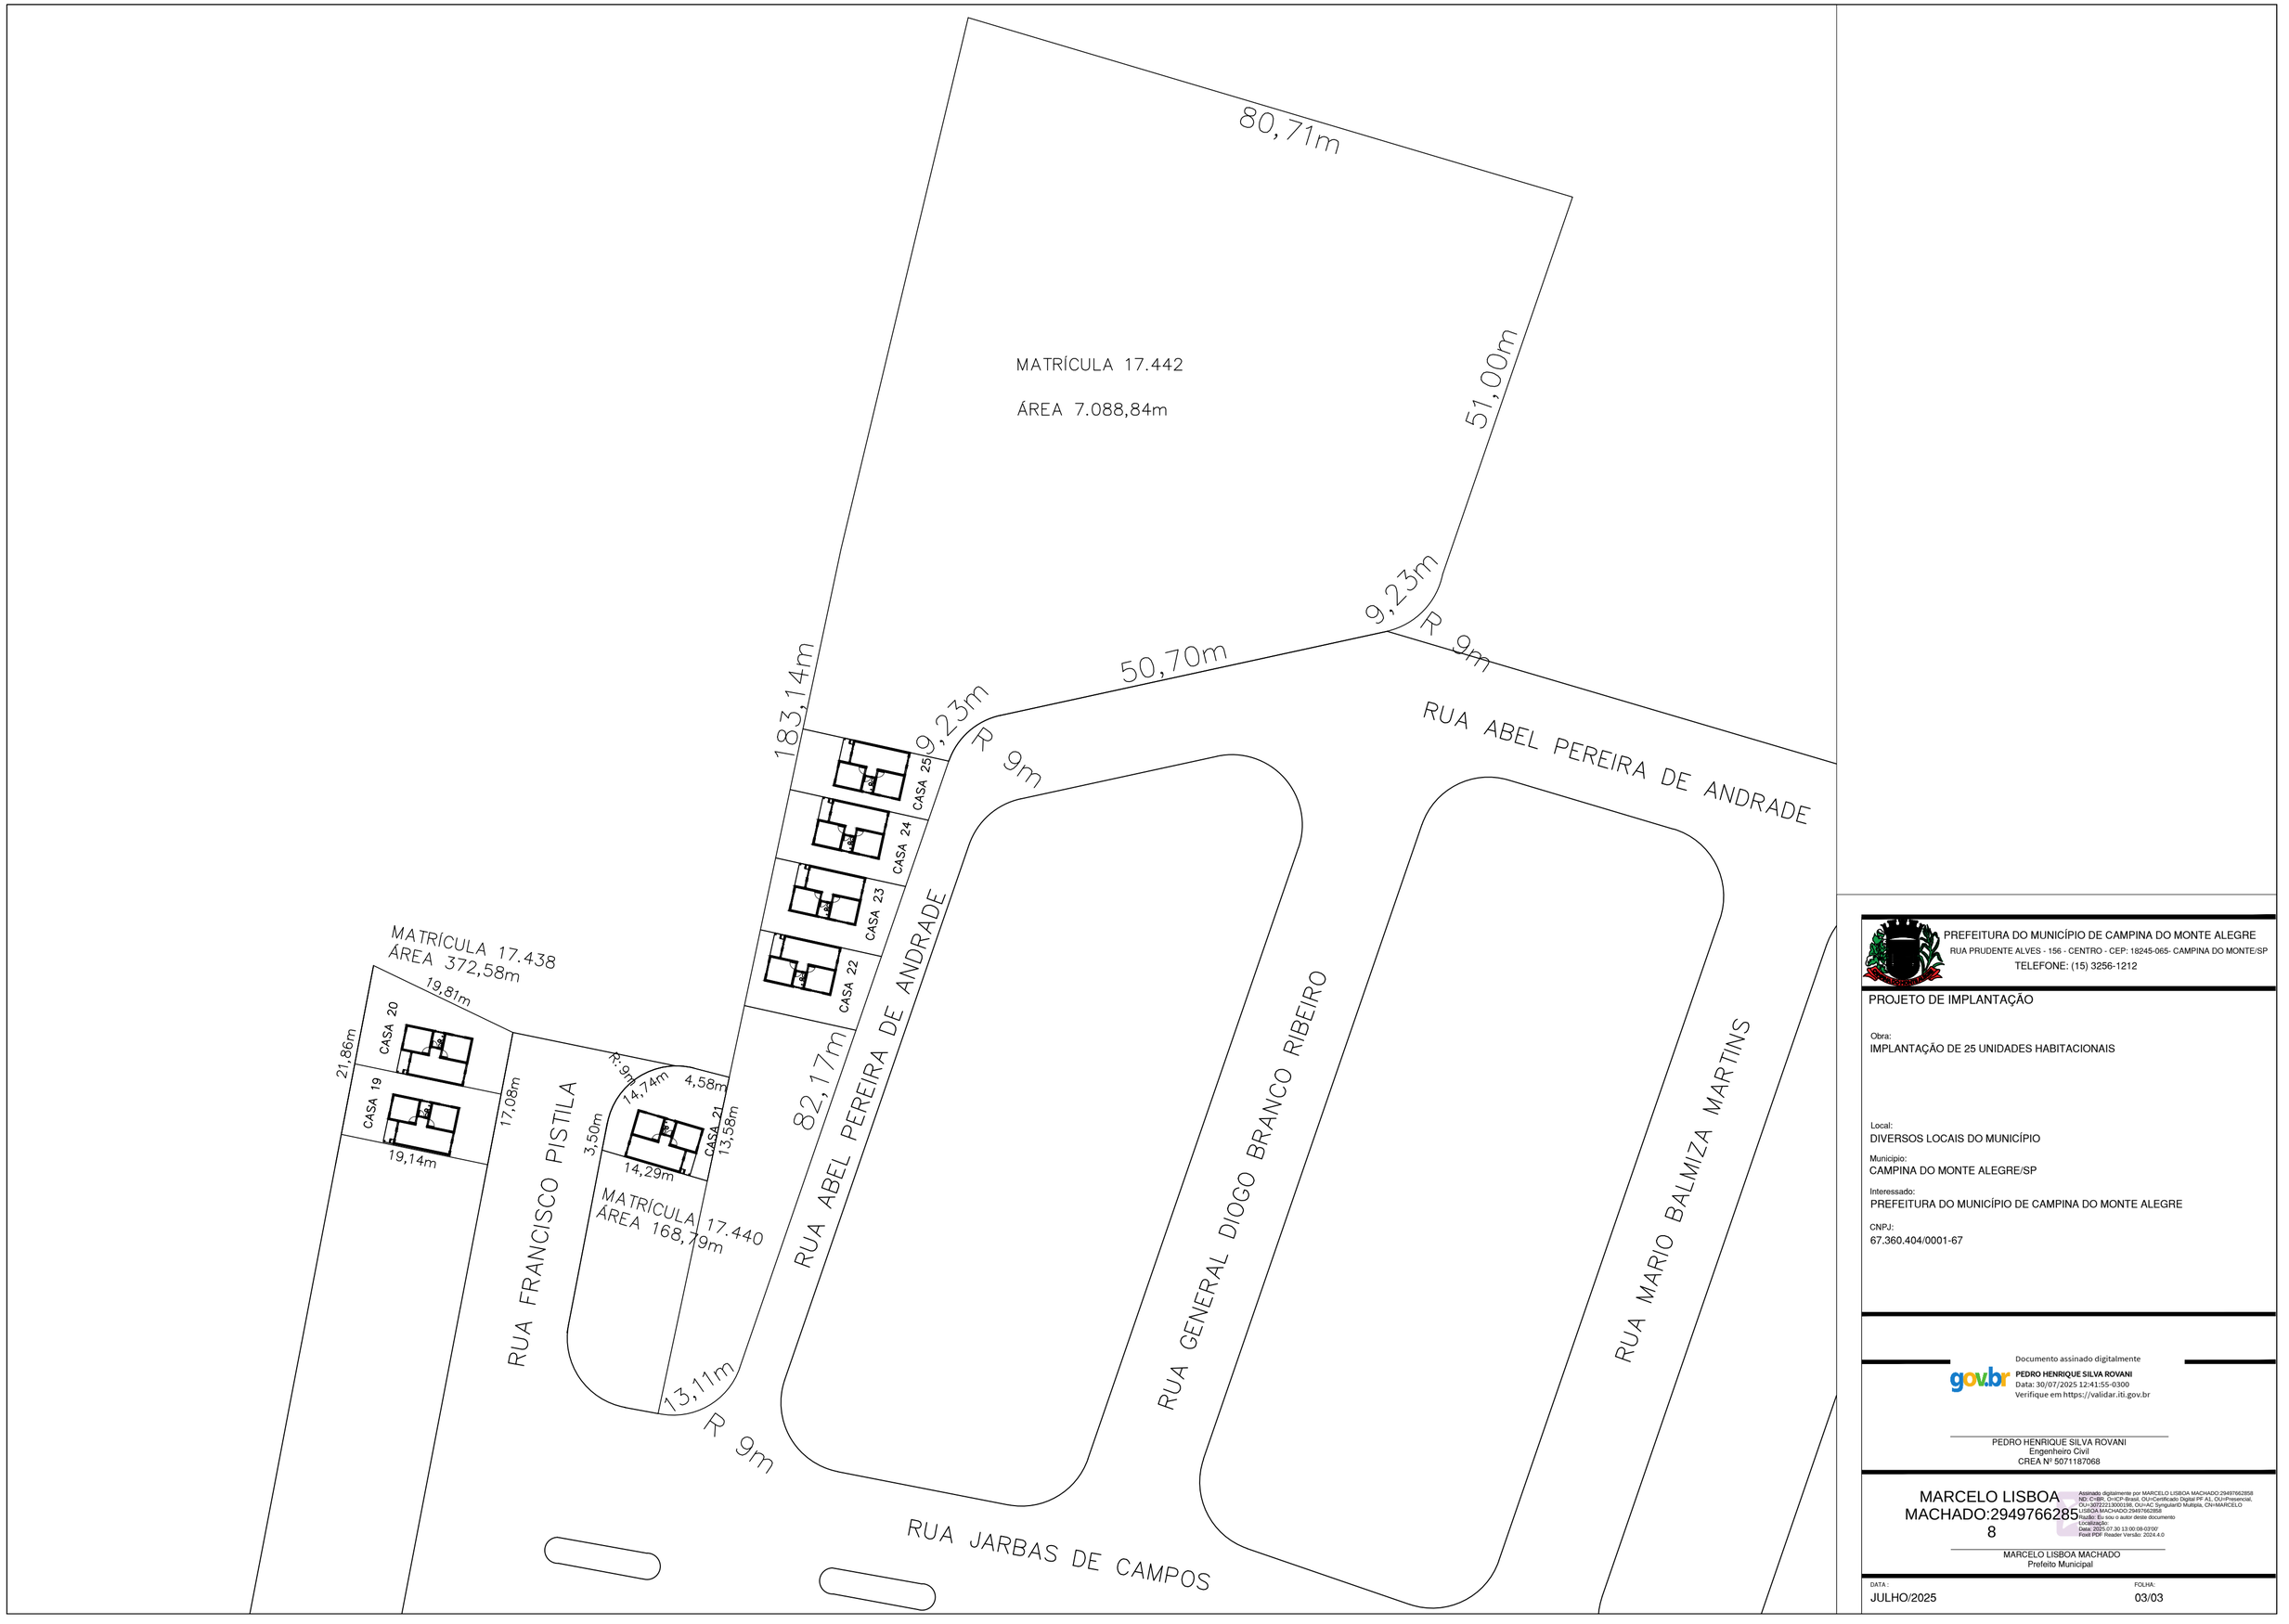

PREFEITURA DO MUNICÍPIO DE CAMPINA DO MONTE ALEGRE
RUA PRUDENTE ALVES - 156 - CENTRO - CEP: 18245-065- CAMPINA DO MONTE/SP
TELEFONE: (15) 3256-1212

PROJETO DE IMPLANTAÇÃO

Obra:
IMPLANTAÇÃO DE 25 UNIDADES HABITACIONAIS

Local:
DIVERSOS LOCAIS DO MUNICÍPIO

Município:
CAMPINA DO MONTE ALEGRE/SP

Interessado:
PREFEITURA DO MUNICÍPIO DE CAMPINA DO MONTE ALEGRE

CNPJ:
67.360.404/0001-67

Documento assinado digitalmente
gov.br
PEDRO HENRIQUE SILVA ROVANI
Data: 30/07/2025 12:41:55-0300
Verifique em https://validar.iti.gov.br

PEDRO HENRIQUE SILVA ROVANI
Engenheiro Civil
CREA Nº 5071187068

MARCELO LISBOA MACHADO:29497662858

Assinado digitalmente por MARCELO LISBOA MACHADO:29497662858
ND: C=BR, O=ICP-Brasil, OU=Certificado Digital PF AL, OU=Presencial, OU=30722123000198, OU=AC SyngularID Multipla, CN=MARCELO LISBOA MACHADO:29497662858
Razão: Eu sou o autor deste documento
Localização:
Data: 2025.07.30 13:00:08-03'00'
Foxit PDF Reader Versão: 2024.4.0

MARCELO LISBOA MACHADO
Prefeito Municipal

DATA:
JULHO/2025

FOLHA:
03/03