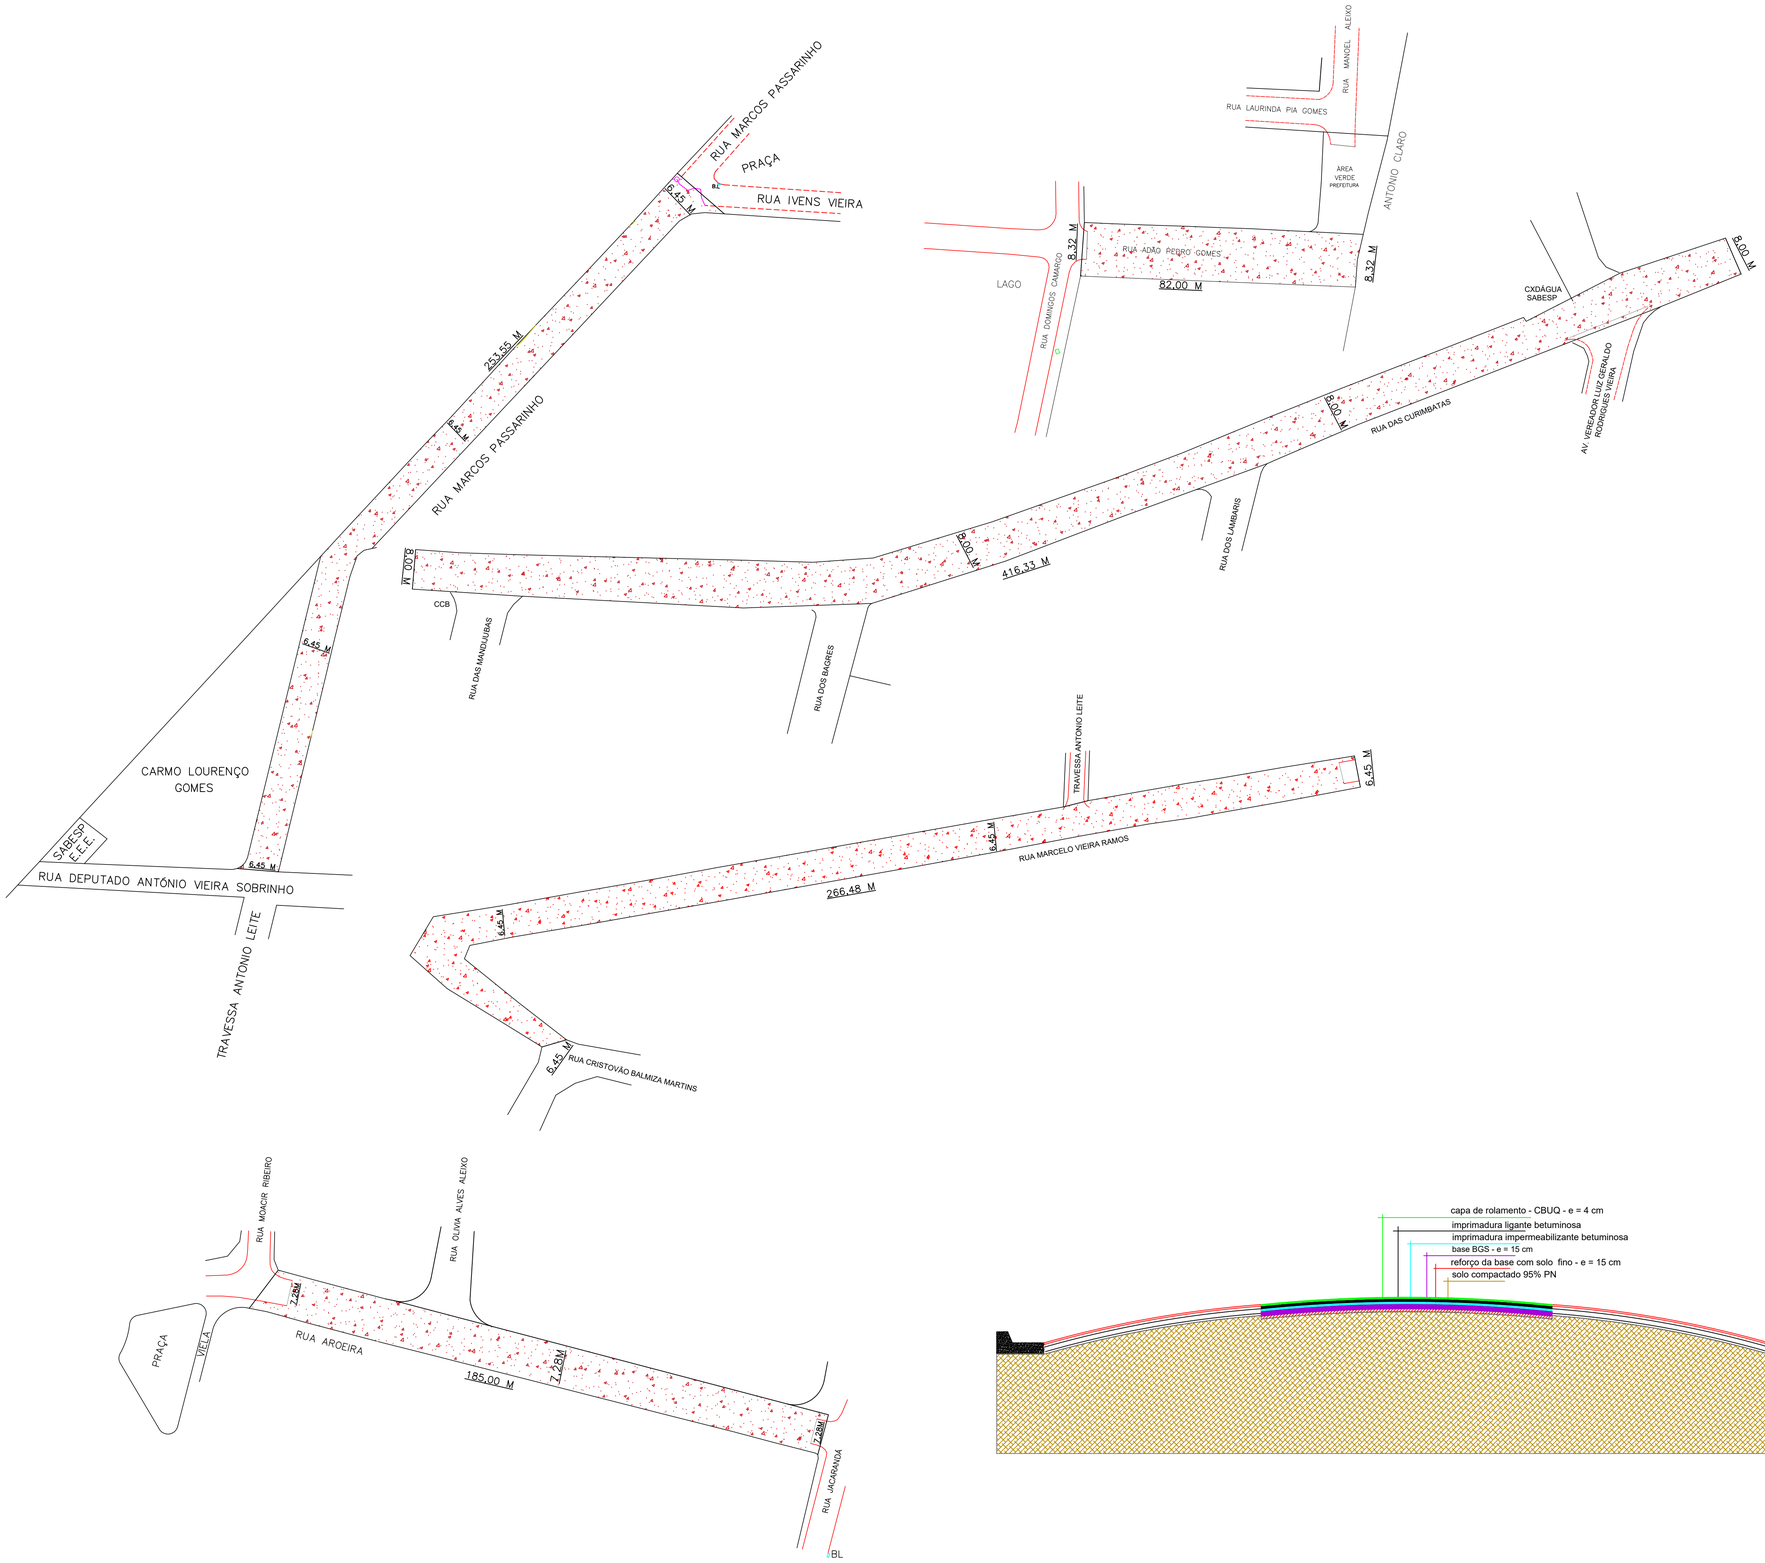

PAVIMENTAÇÃO			
RUAS	COMPRIMENTO (M)	LARGURA (M)	TOTAL (M²)
RUA AROEIRA	185,00	7,28	1.346,80
RUA MARCOS PASSARINHO	253,55	6,45	1.635,39
RUA ADÃO PEDRO GOMES	82,00	8,32	682,24
RUA DAS CURIMBATAS	416,33	8,00	3.330,64
RUA MARCELO VIEIRA RAMOS	266,48	6,45	1.718,80
		TOTAL	8.713,87

GUIAS	
RUAS	COMPRIMENTO (M)
RUA AROEIRA	370
RUA ADÃO PEDRO GOMES	164,00
RUA DAS CURIMBATAS	832,66
RUA MARCOS PASSARINHO	507,1
RUA MARCELO VIEIRA RAMOS	532,96
TOTAL	2.406,72

PREFEITURA MUNICIPAL DE CAMPINA DO MONTE ALEGRE

ESTADO DE SÃO PAULO

CNPJ 67.360.404/0001-67

Site: https://www.campinadomontealegre.sp.gov.br/ - e-mail: gabinete@campinadomontealegre.sp.gov.br
Rua Prudente Alves, n° 156, Centro- Fones: (15) 3256-1212- CEP 18245-000 - Campina do Monte Alegre - SP

ASSUNTO: PROJETO DE INFRAESTRUTURA	OBJETO: PAVIMENTAÇÃO E RECAPEAMENTO DIVERSAS RUAS	
PROPRIETÁRIO: PREFEITURA MUN. DE CAMPINA DO MONTE ALEGRE	DESCRIÇÃO: PAVIMENTAÇÃO	DATA: 26/08/2025
RESPONSÁVEL TÉCNICO: PEDRO H. SILVA ROVANI		FOLHA: 01/04
AUTOR DO DESENHO: PEDRO H. SILVA ROVANI	ESCALAS:	

SECRETARIA MUNICIPAL DE OBRAS E SERVIÇOS PUBLICO
Prefeitura de Campina do Monte Alegre

ASSINATURA DO PROJETISTA

Atesto, sob as penas da Lei, que todas as informações constantes nesta planta e memoriais descritivos são verdadeiras e tenho pleno conhecimento do disposto.

Campina do Monte Alegre (SP), 26 de agosto de 2025.

gov.br Documento assinado digitalmente
PEDRO HENRIQUE SILVA ROVANI
Data: 15/10/2025 11:59:14-0300
Verifique em https://validar.iti.gov.br

Responsável Técnico:
Pedro Henrique Silva Rovani
CREA/SP: 5171187068
ART nº

ASSINATURA DO PROPRIETÁRIO

Atesto, sob as penas da Lei, que todas as informações constantes nesta planta e memoriais descritivos são verdadeiras e tenho pleno conhecimento do disposto.

Campina do Monte Alegre (SP), 26 de agosto de 2025.

Proprietário:
Município de Campina do Monte Alegre
CNPJ: 67.360.404/0001-67