



RUAS	COMPRIMENTO	LARGURA	TOTAL
AVENIDA CONSOLAÇÃO	301,31	7,58	2.283,92

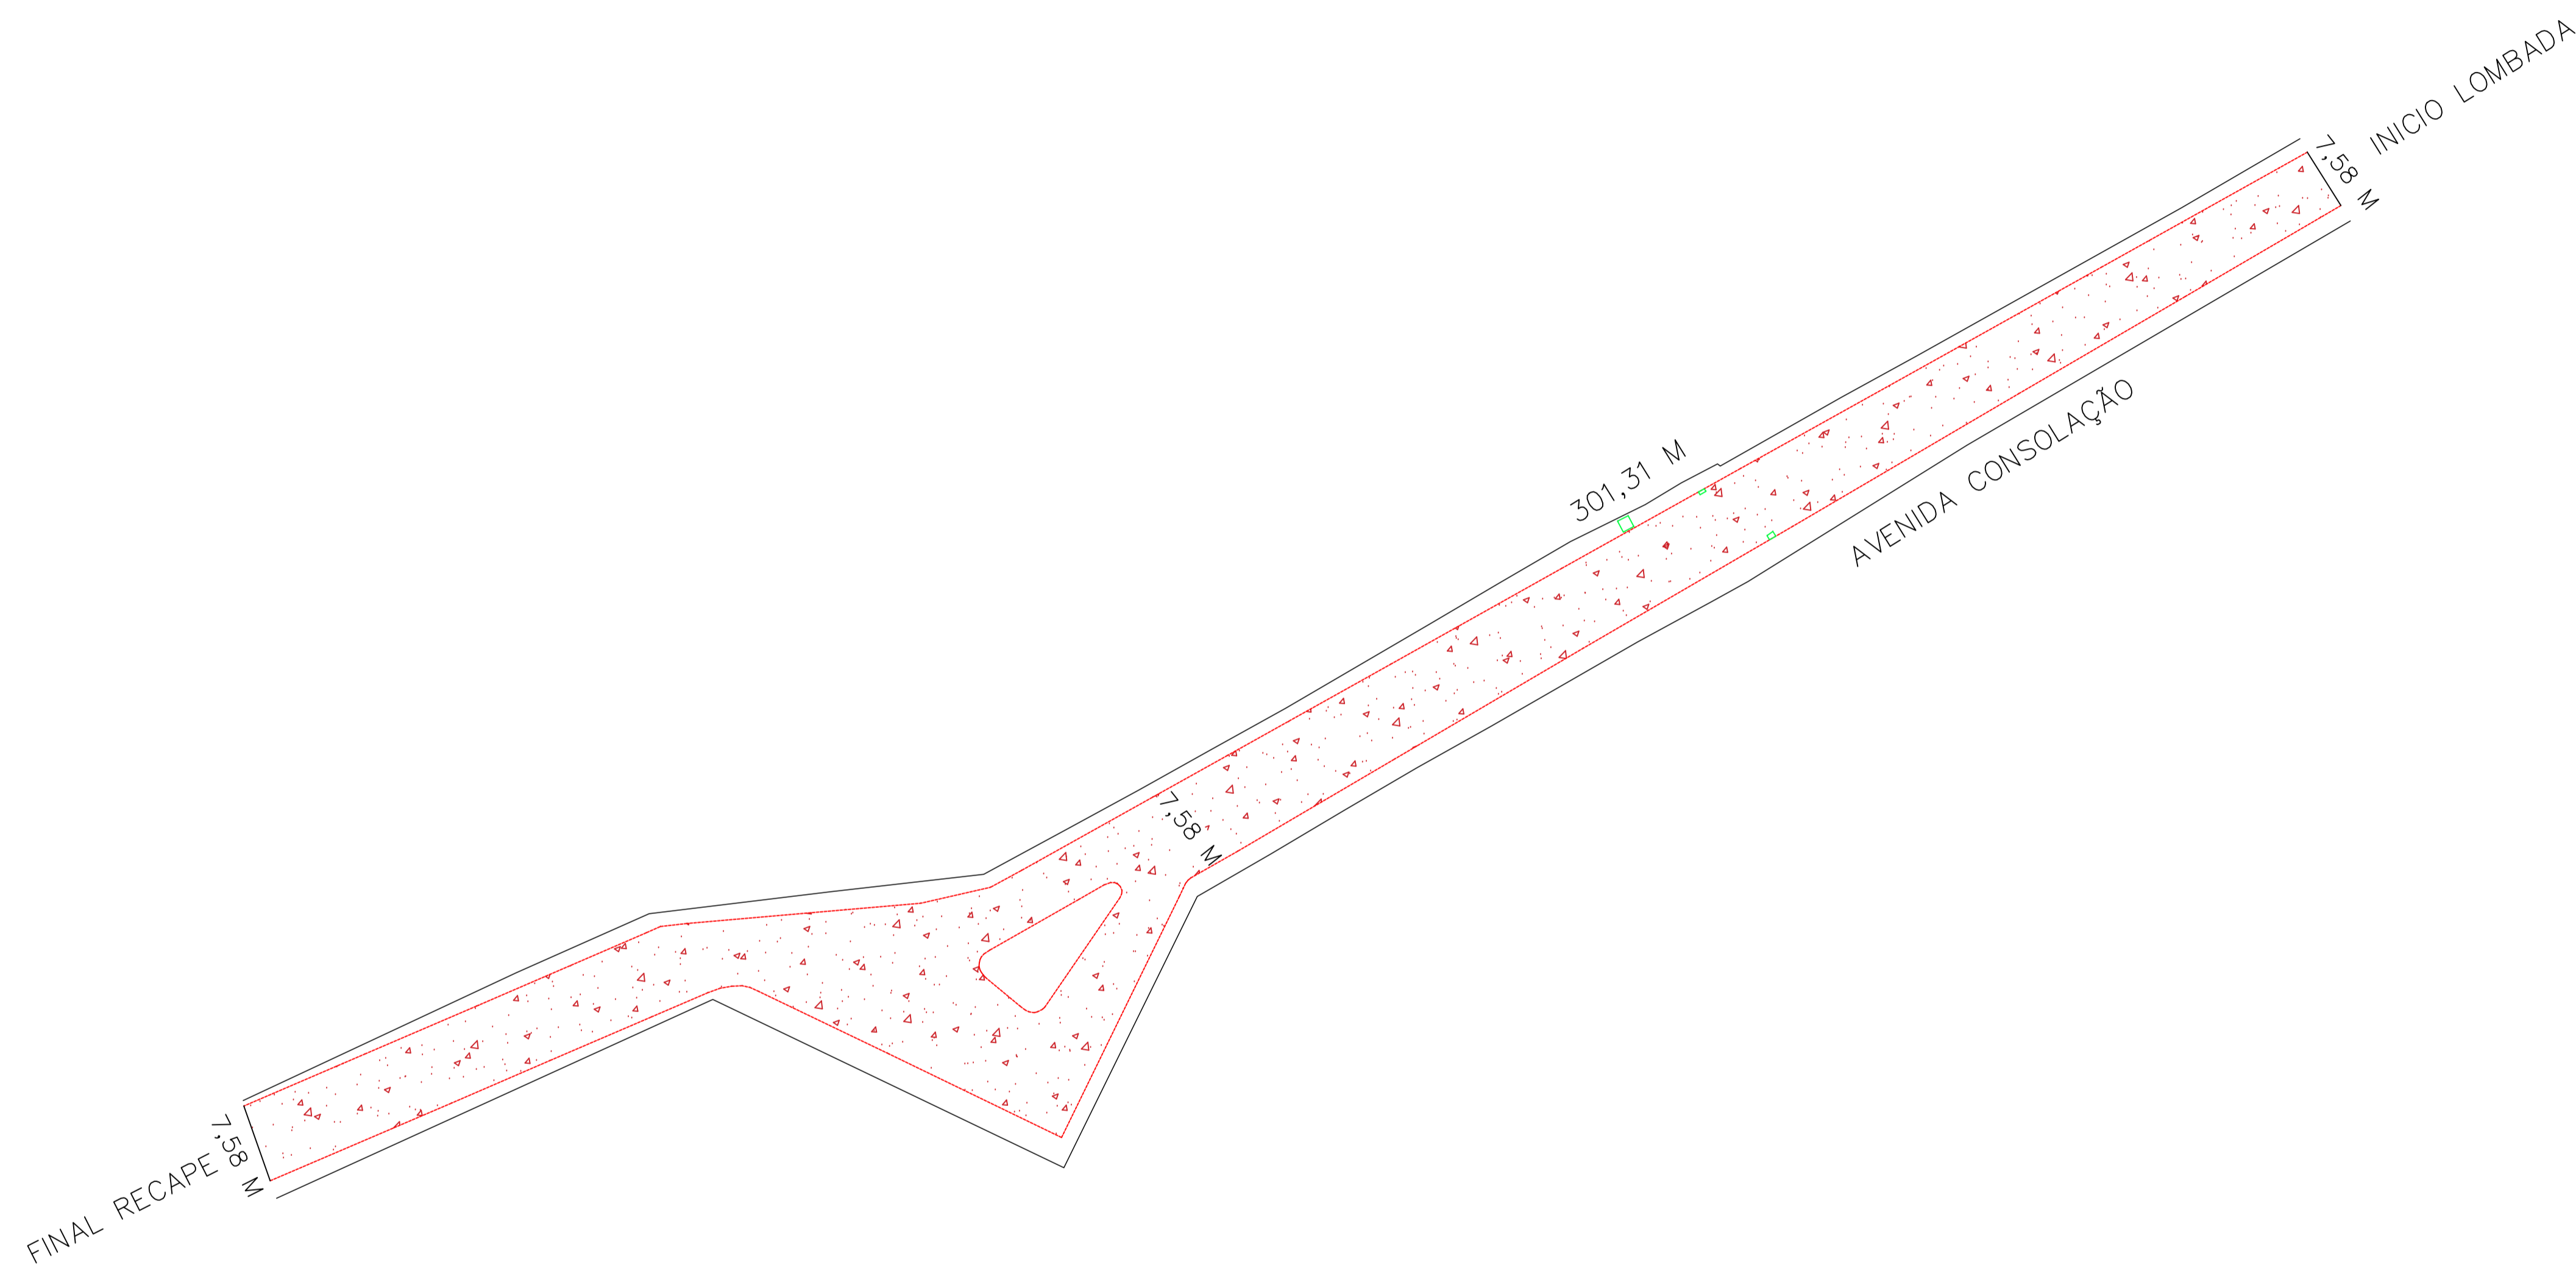

Detalhe - Pavimentação e Recapeamento Asfáltico (CBUQ)

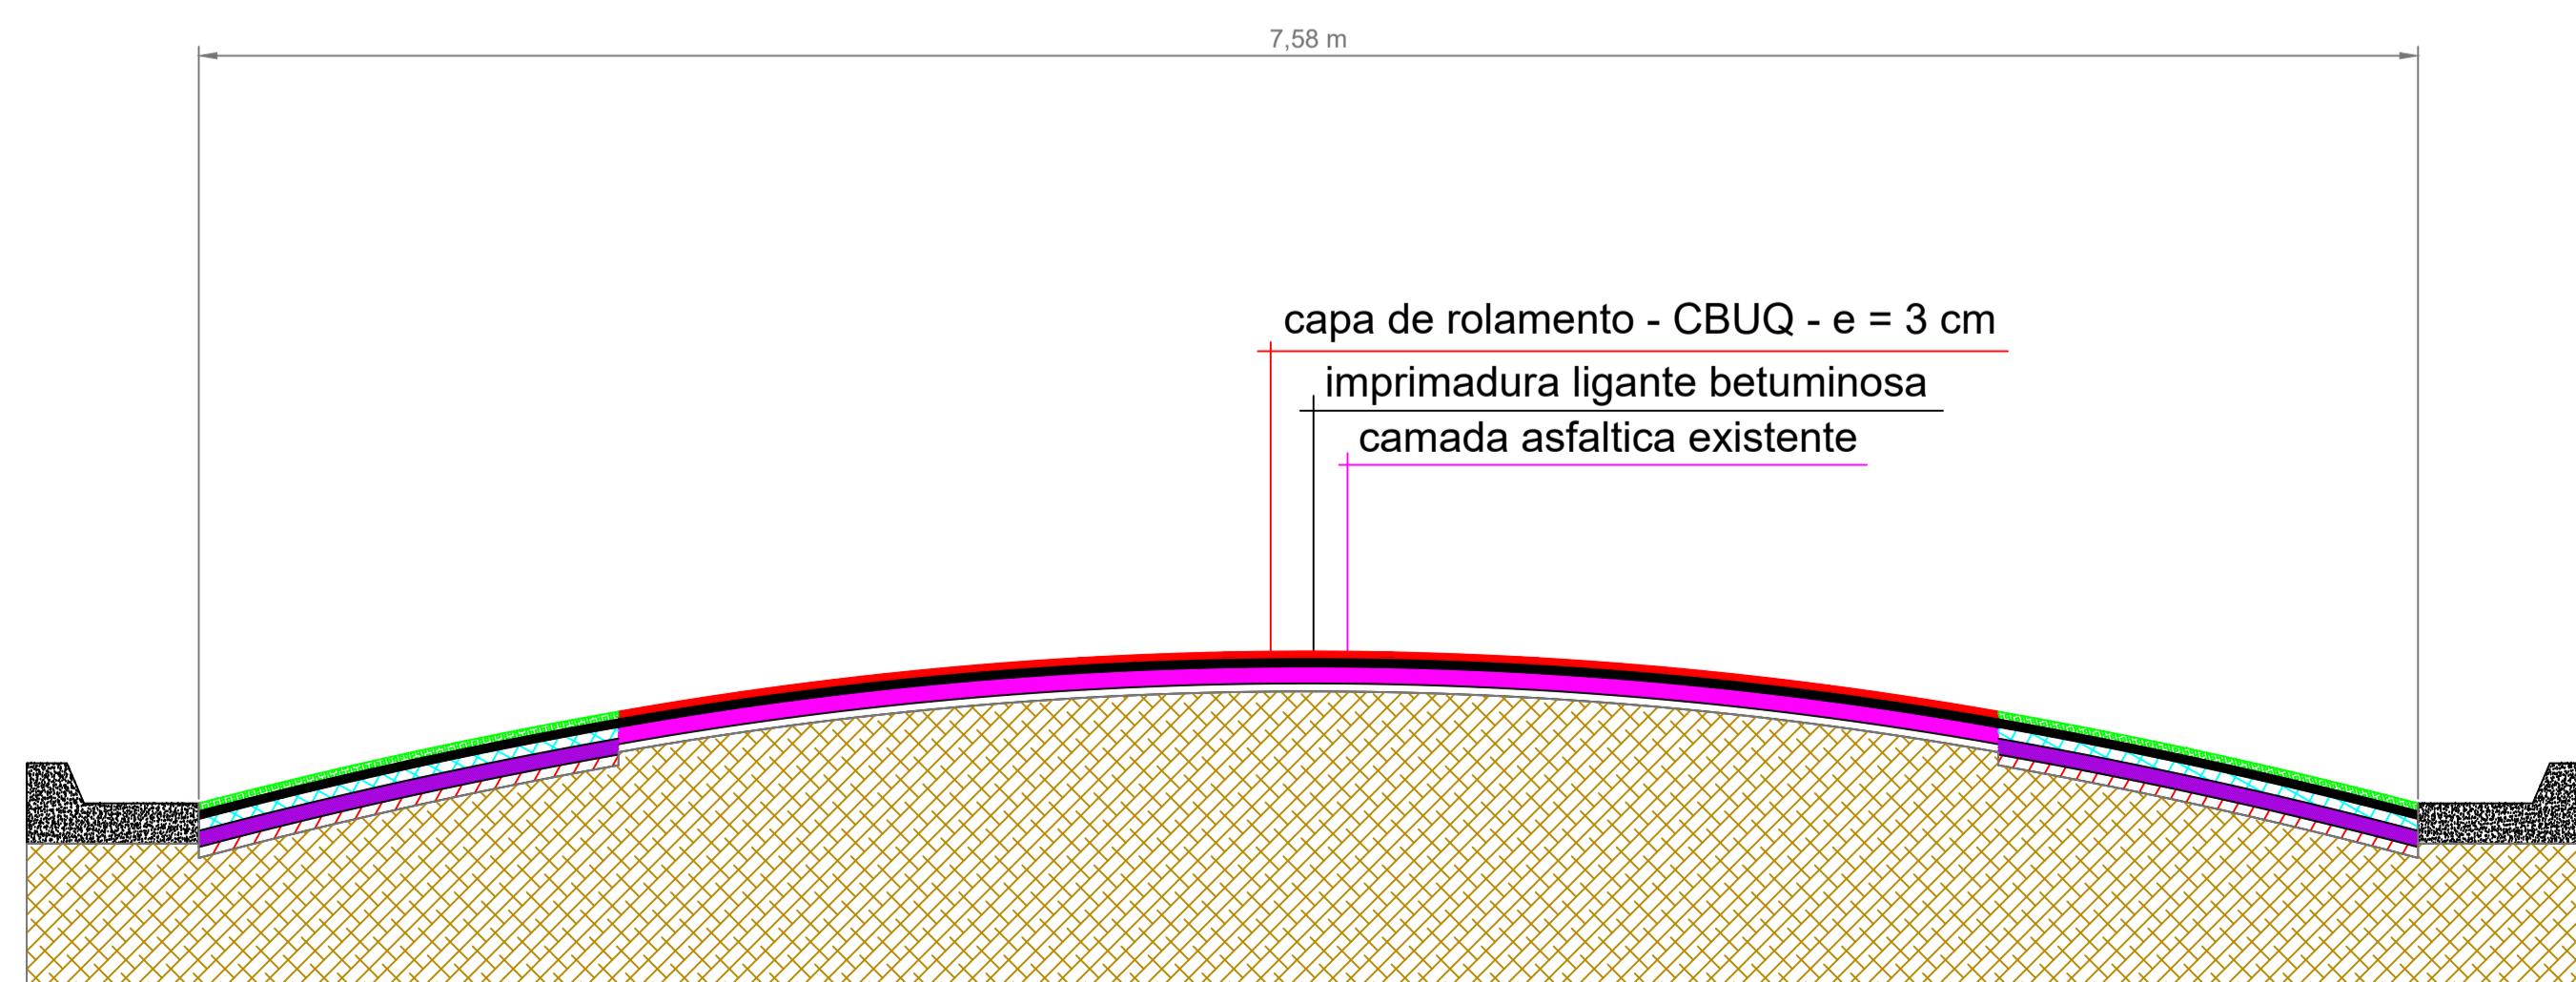

PREFEITURA MUNICIPAL DE CAMPINA DO MONTE ALEGRE

ESTADO DE SÃO PAULO
 CNPJ 67.360.404/0001-67

Site: <https://www.campinadomontealegre.sp.gov.br/> - e-mail: gabinete@campinadomontealegre.sp.gov.br
 Rua Prudente Alves, nº 156, Centro- Fones: (15) 3256-1212- CEP 18245-000 - Campina do Monte Alegre - SP

ASSUNTO: PROJETO DE INFRAESTRUTURA	OBJETO: PAVIMENTAÇÃO E RECAPEAMENTO DIVERSAS RUAS	DATA: 26/08/2025
PROPRIETÁRIO: PREFEITURA MUN. DE CAMPINA DO MONTE ALEGRE	DESCRIÇÃO: RECAPE	FOLHA: 02/04
RESPONSÁVEL TÉCNICO: PEDRO H. SILVA ROVANI	ESCALAS:	
AUTOR DO DESENHO: PEDRO H. SILVA ROVANI		



SECRETARIA MUNICIPAL DE OBRAS E SERVIÇOS PÚBLICO
 Prefeitura de Campina do Monte Alegre

ASSINATURA DO PROJETISTA

Atesto, sob as penas da Lei, que todas as informações constantes nesta planta e memoriais descritivos são verdadeiras e tenho pleno conhecimento do disposto.

Campina do Monte Alegre (SP), 26 de agosto de 2025.

Responsável Técnico:
 Pedro Henrique Silva Rovani
 CREA/SP: 5171187068
 ART nº

ASSINATURA DO PROPRIETÁRIO

Atesto, sob as penas da Lei, que todas as informações constantes nesta planta e memoriais descritivos são verdadeiras e tenho pleno conhecimento do disposto.

Campina do Monte Alegre (SP), 26 de agosto de 2025.

Proprietário:
 Município de Campina do Monte Alegre
 CNPJ: 67.360.404/0001-67