


POÇO SEM TUBO DE QUEDA
ESCALA 1:20

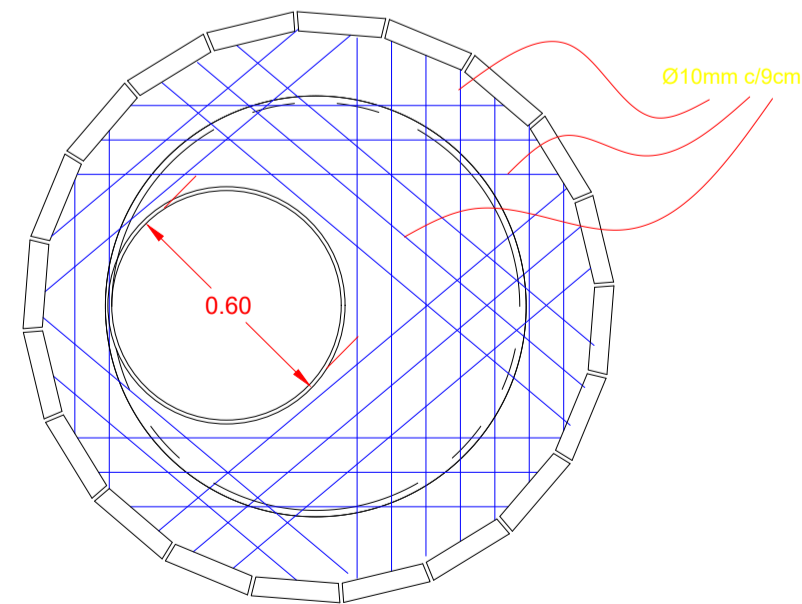

PREFEITURA MUNICIPAL DE CAMPINA DO MONTE ALEGRE

ESTADO DE SÃO PAULO
CNPJ 67.360.404/0001-67

Site: <https://www.campinadomontealegre.sp.gov.br/> - e-mail: gabinete@campinadomontealegre.sp.gov.br
Rua Prudente Alves, nº 156, Centro- Fones: (15) 3256-1212- CEP 18245-000 - Campina do Monte Alegre - SP

| | | |
|--|---|------------------|
| ASSUNTO: PROJETO DE DRENAGEM | TÍTULO: PAVIMENTAÇÃO E RECAPEAMENTO DIVERSAS RUAS | DATA: 17/08/2025 |
| PROPRIETÁRIO: PREFEITURA MUN. DE CAMPINA DO MONTE ALEGRE | DESCRIÇÃO: REDE COLETOIRA DE ESGOTO - RUA AROEIRA | FOLHA: 03/04 |
| RESPONSÁVEL TÉCNICO: PEDRO H. SILVA ROVANI | ESCALAS: | |
| AUTOR DO DESENHO: PEDRO H. SILVA ROVANI | | |



ASSINATURA DO PROJETISTA

Atesto, sob as penas da Lei, que todas as informações constantes nesta planta e memoriais descritivos são verdadeiras e tenho pleno conhecimento do disposto.

Campina do Monte Alegre (SP), 17 de agosto de 2025.

Responsável Técnico:
Pedro Henrique Silva Rovani
CREA/SP: 5171187068
ART nº

ASSINATURA DO PROPRIETÁRIO

Atesto, sob as penas da Lei, que todas as informações constantes nesta planta e memoriais descritivos são verdadeiras e tenho pleno conhecimento do disposto.

Campina do Monte Alegre (SP), 17 de agosto de 2025.

Proprietário:
Município de Campina do Monte Alegre
CNPJ: 67.360.404/0001-67