


DETALHE TÉRREO  
ESC: 1 : 35



DETALHE COBERTURA  
ESC: 1 : 50



DETALHE VISTA 3D FRENTE  
ESC:

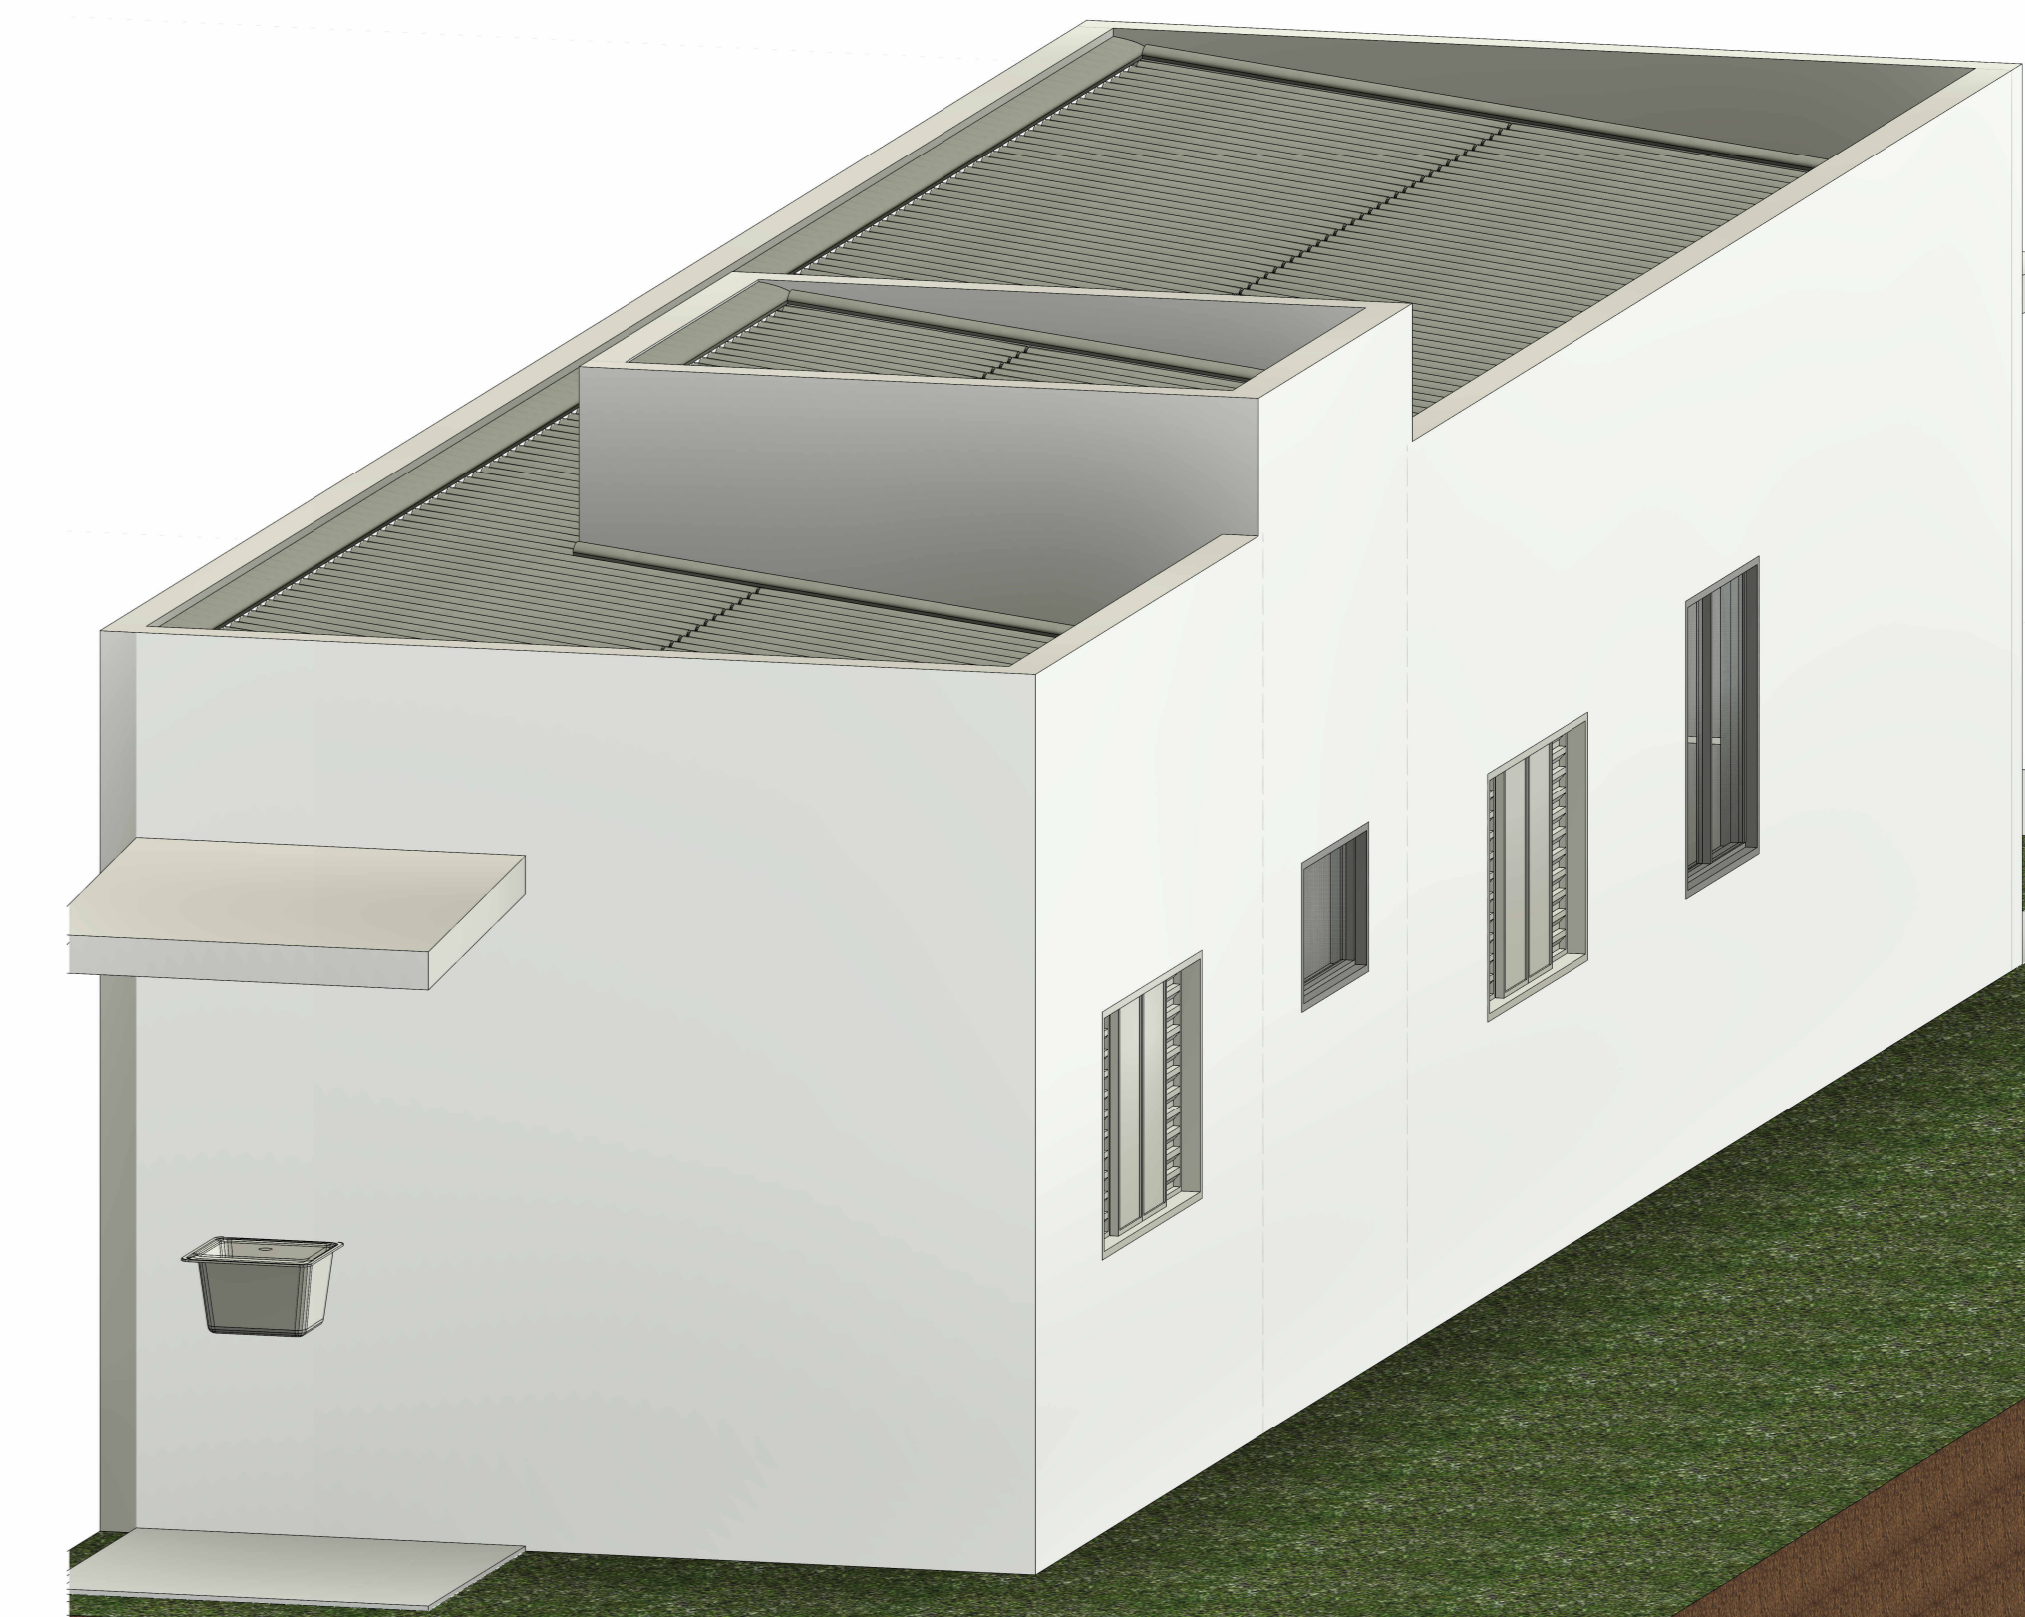

DETALHE VISTA 3D FUNDO  
ESC:

Cód.	Quantidade	Dimensões	Área	Descrição
J.A.01	2	100 cm x 150 cm	30,00 m²	Janela simples de alumínio e vidro
J.A.02	1	80 cm x 80 cm	6,40 m²	Janela simples de alumínio e vidro
J.V.	2			
	5			


Cód.	Quantidade	Dimensões	Área	Descrição
P.A.01	1	80 cm x 200 cm	16,00 m²	Porta 01 feita de eble, amarrada, haste (Chapas/Alas), Com parafusos metálicos ou análogos
P.A.02	1	70 cm x 210 cm	14,70 m²	
P.A.03	2	80 cm x 210 cm	33,60 m²	
	4			

Cód.	Quantidade	Dimensões	Área	Descrição
P.A.01	1	80 cm x 200 cm	16,00 m²	Paredes de concreto com acabamento em gesso
P.A.02	1	70 cm x 210 cm	14,70 m²	
P.A.03	2	80 cm x 210 cm	33,60 m²	
	4			


Cód.	Nome	Tipo	Comp.	Custo	Total
Tel.01	Telhado: telha de madeira 16 x 33 cm, gromada		41,40 m	0,00	0,00

Cód.	Descrição	Volume
CM	Concreto armado 25 MPa + Armadura	0,20 m³
CM	Concreto 25 MPa (Volume)	4,93 m³
		5,13 m³


Nível	Nome	Área
TÉRREO	AMBIENTE INTEGRADO	13,00 m²
TÉRREO	BANHEIRO	5,00 m²
TÉRREO	COZINHA	5,45 m²
TÉRREO	QUARTO 01	10,00 m²
TÉRREO	QUARTO 02	11,36 m²
TÉRREO	VARANDA	4,44 m²
TÉRREO	ÁREA DE SERVIÇO	2,32 m²
		55,85 m²

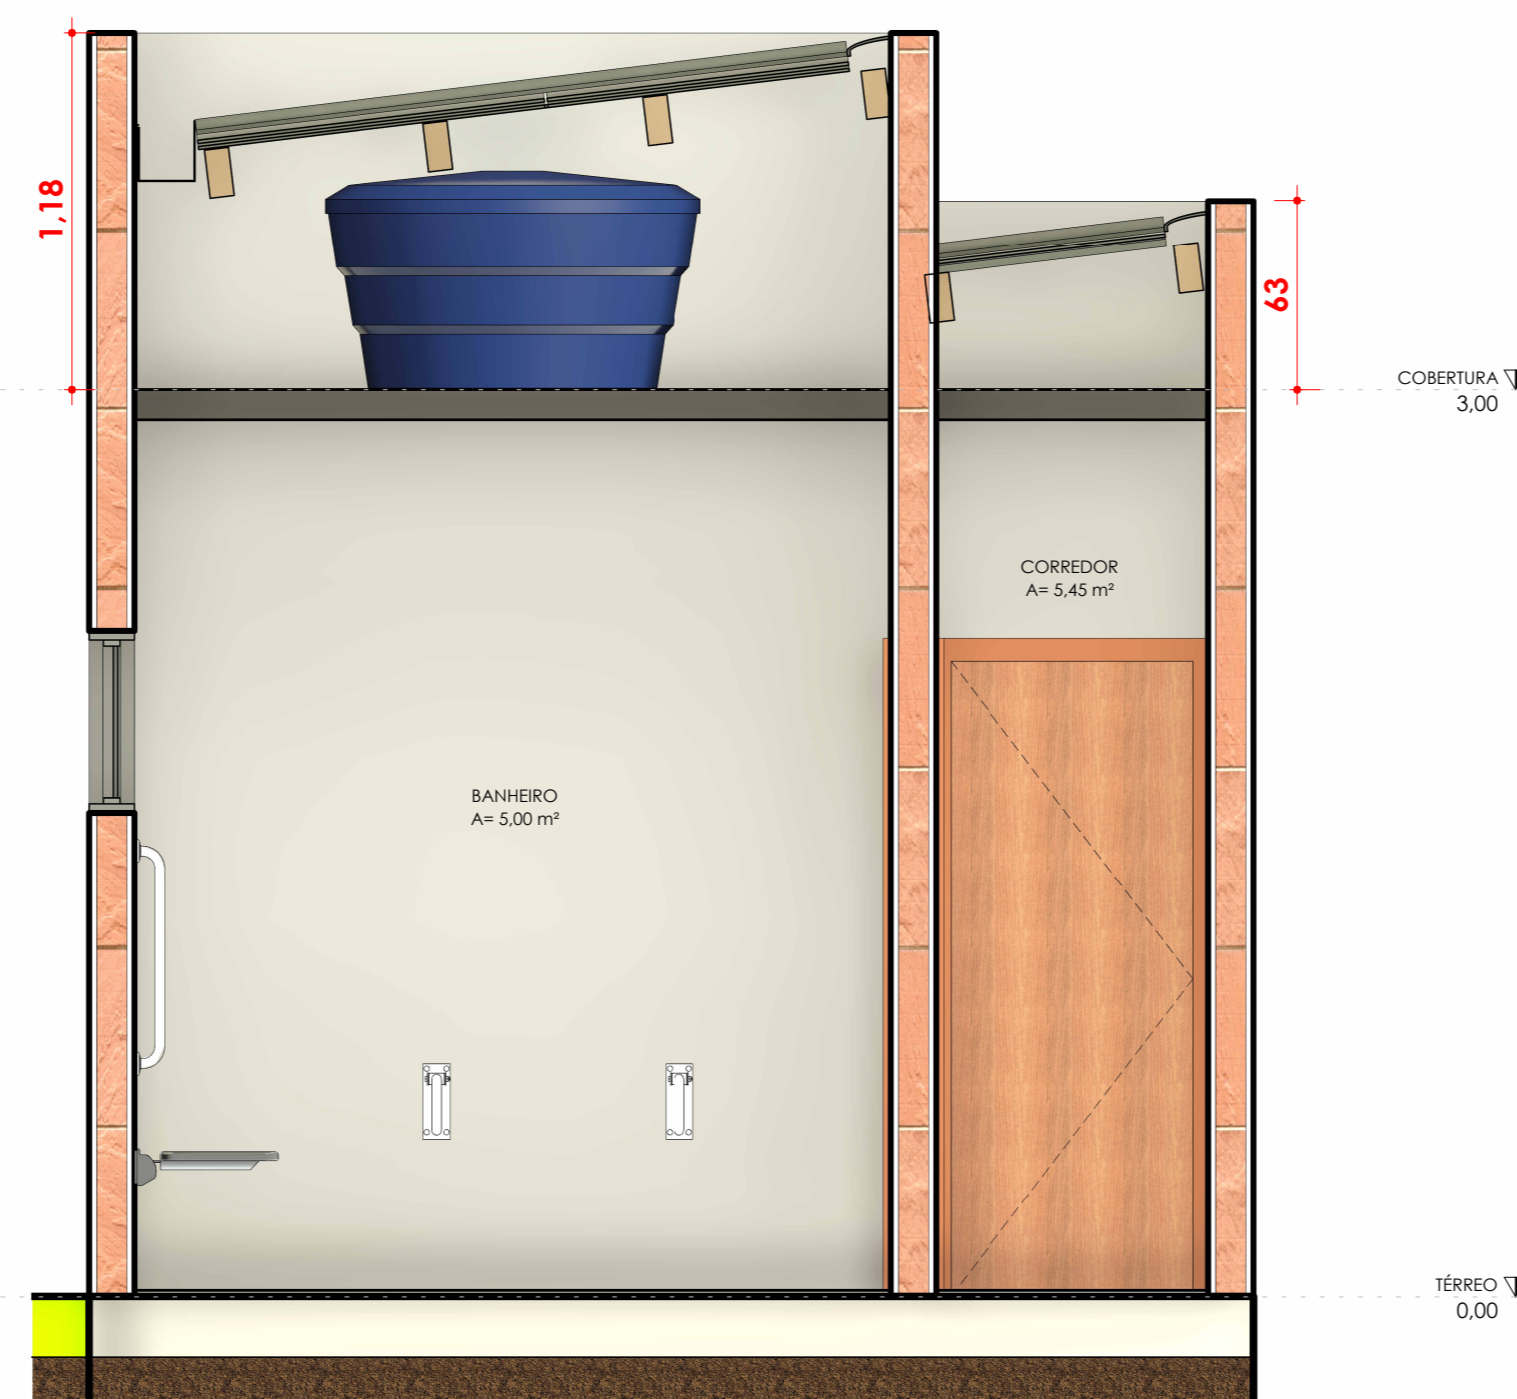


DETALHE Corte 1  
ESC: 1 : 25

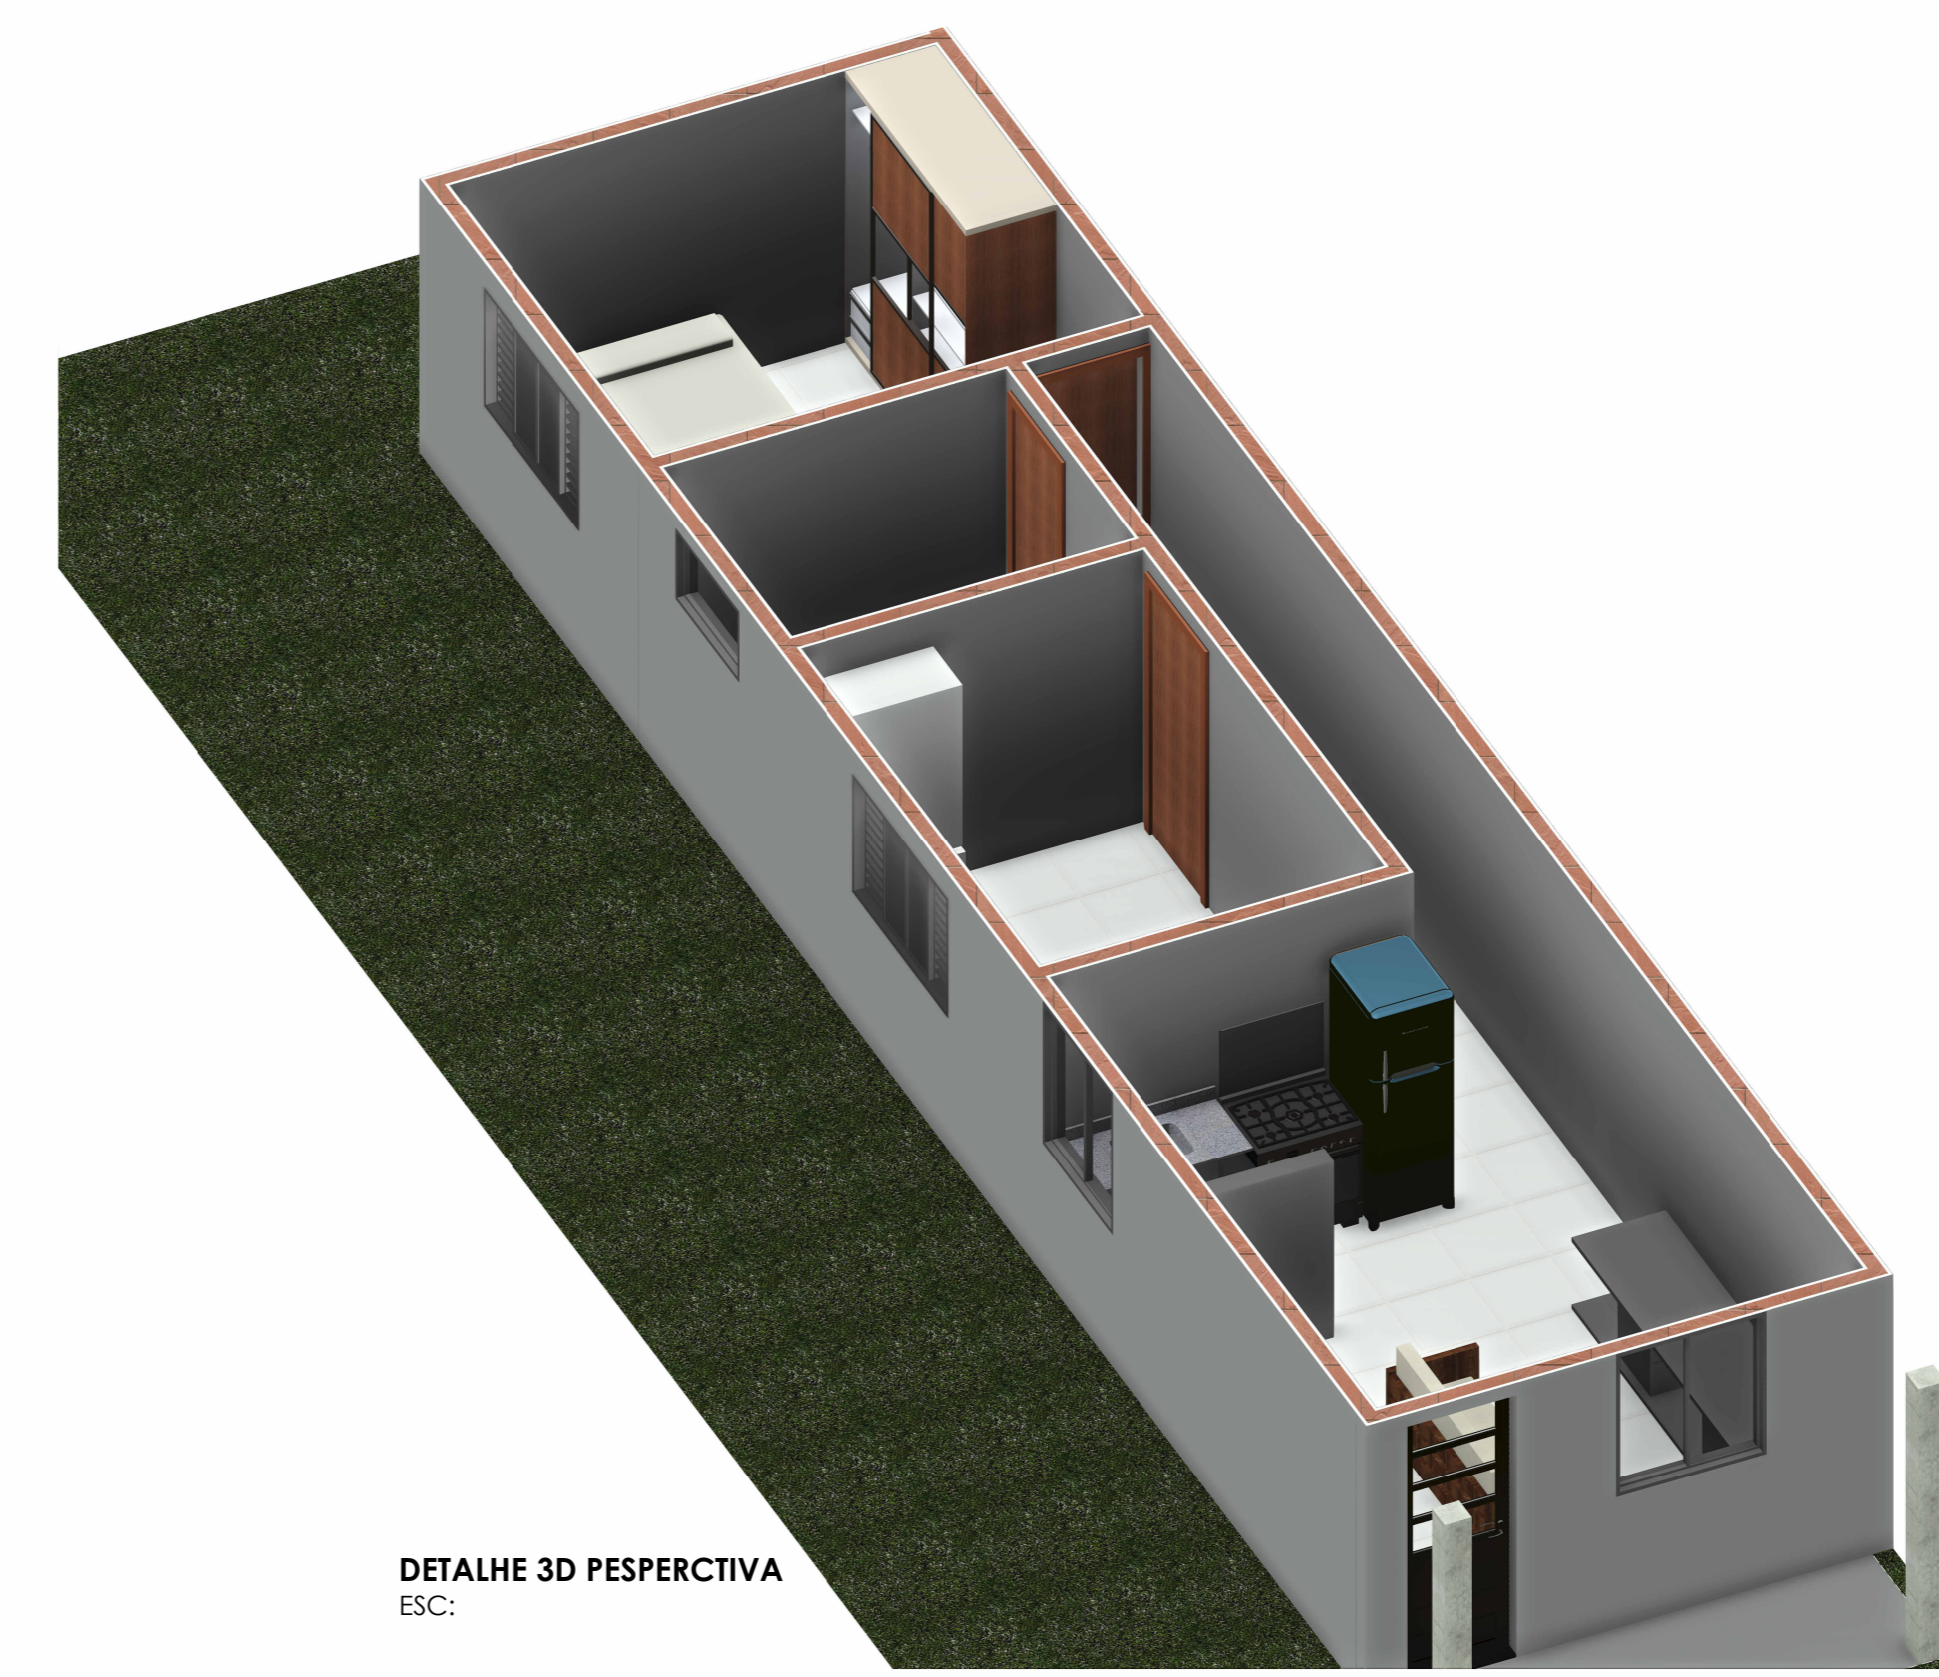


DETALHE VISTA 3D PERSPECTIVA  
ESC:

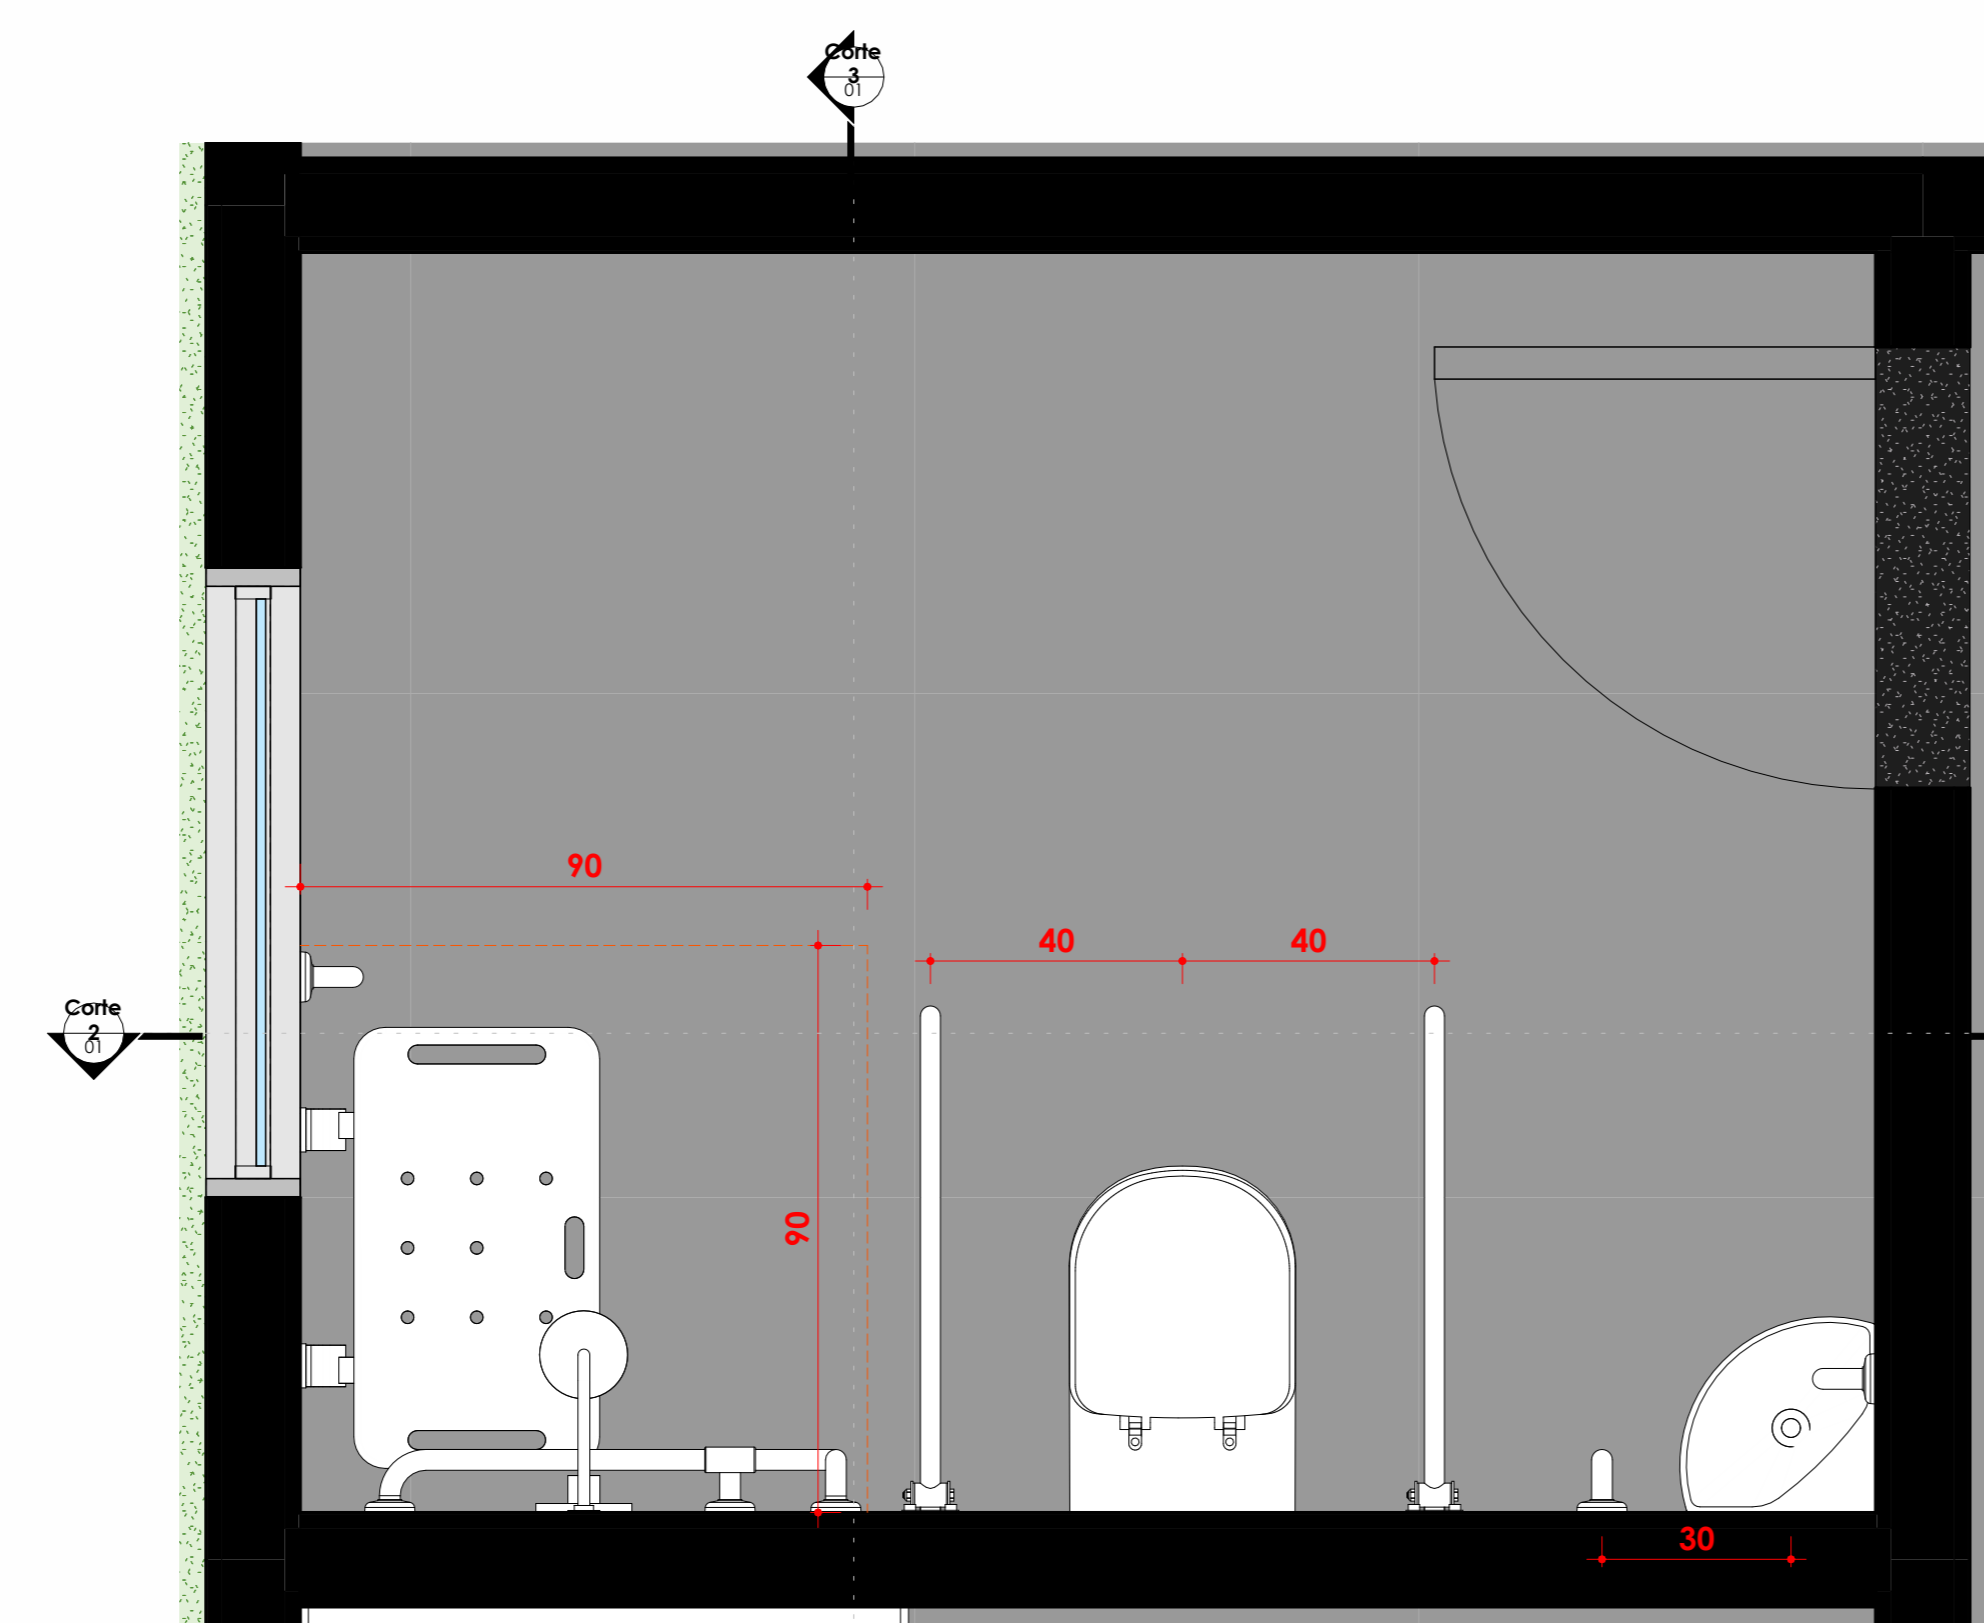

8 DETALHE W.C  
1 : 12

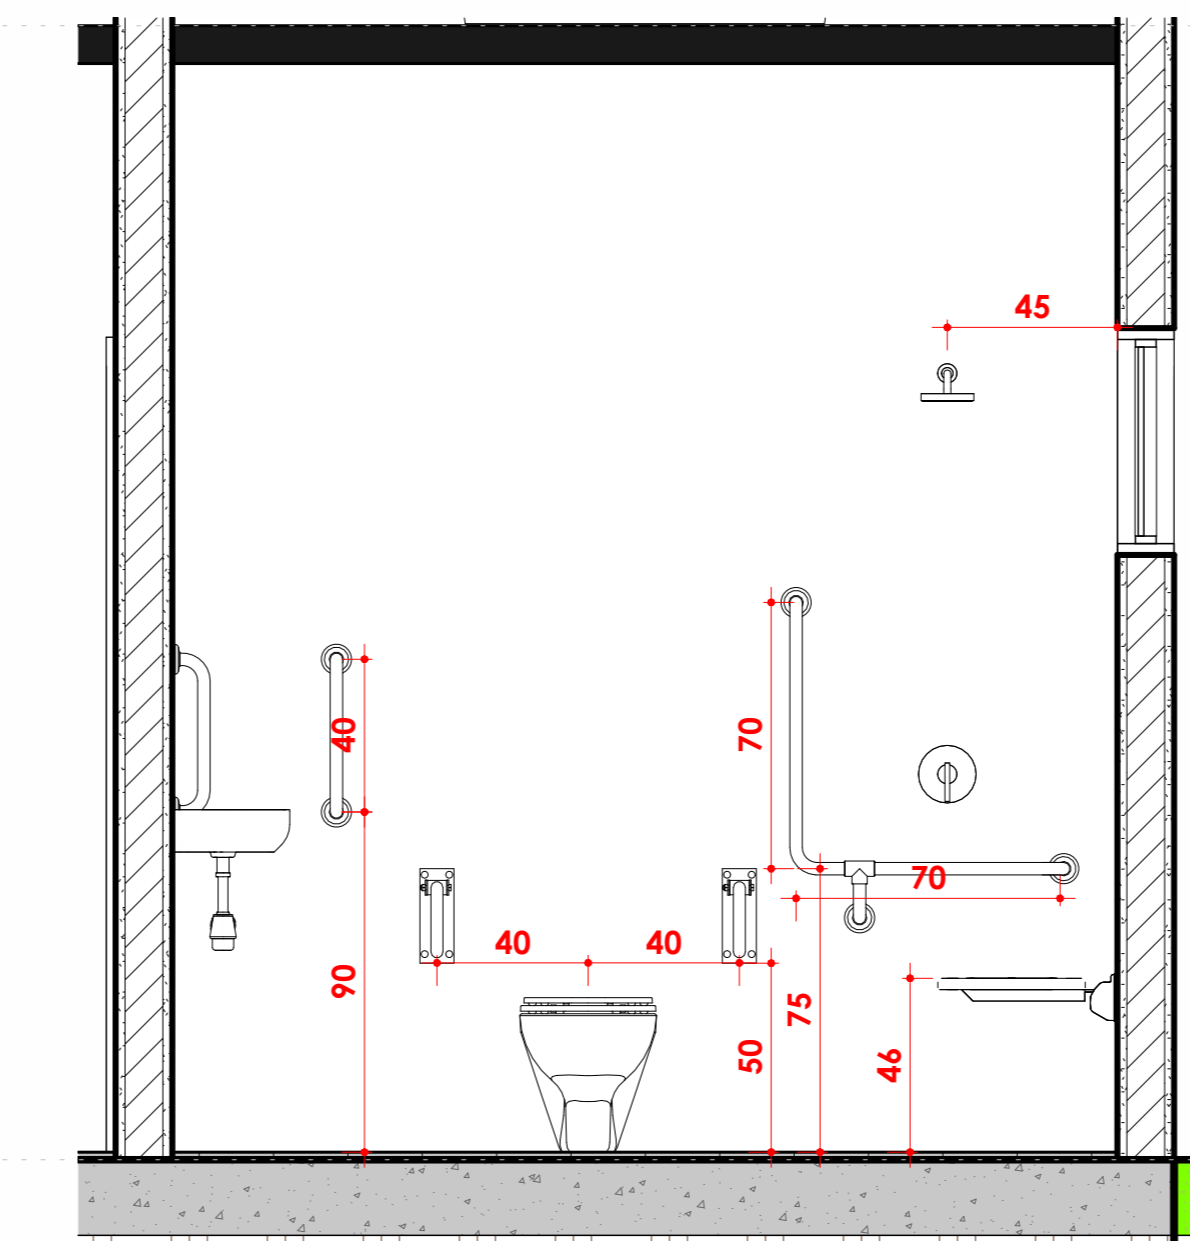

9 Corte 2  
1 : 20

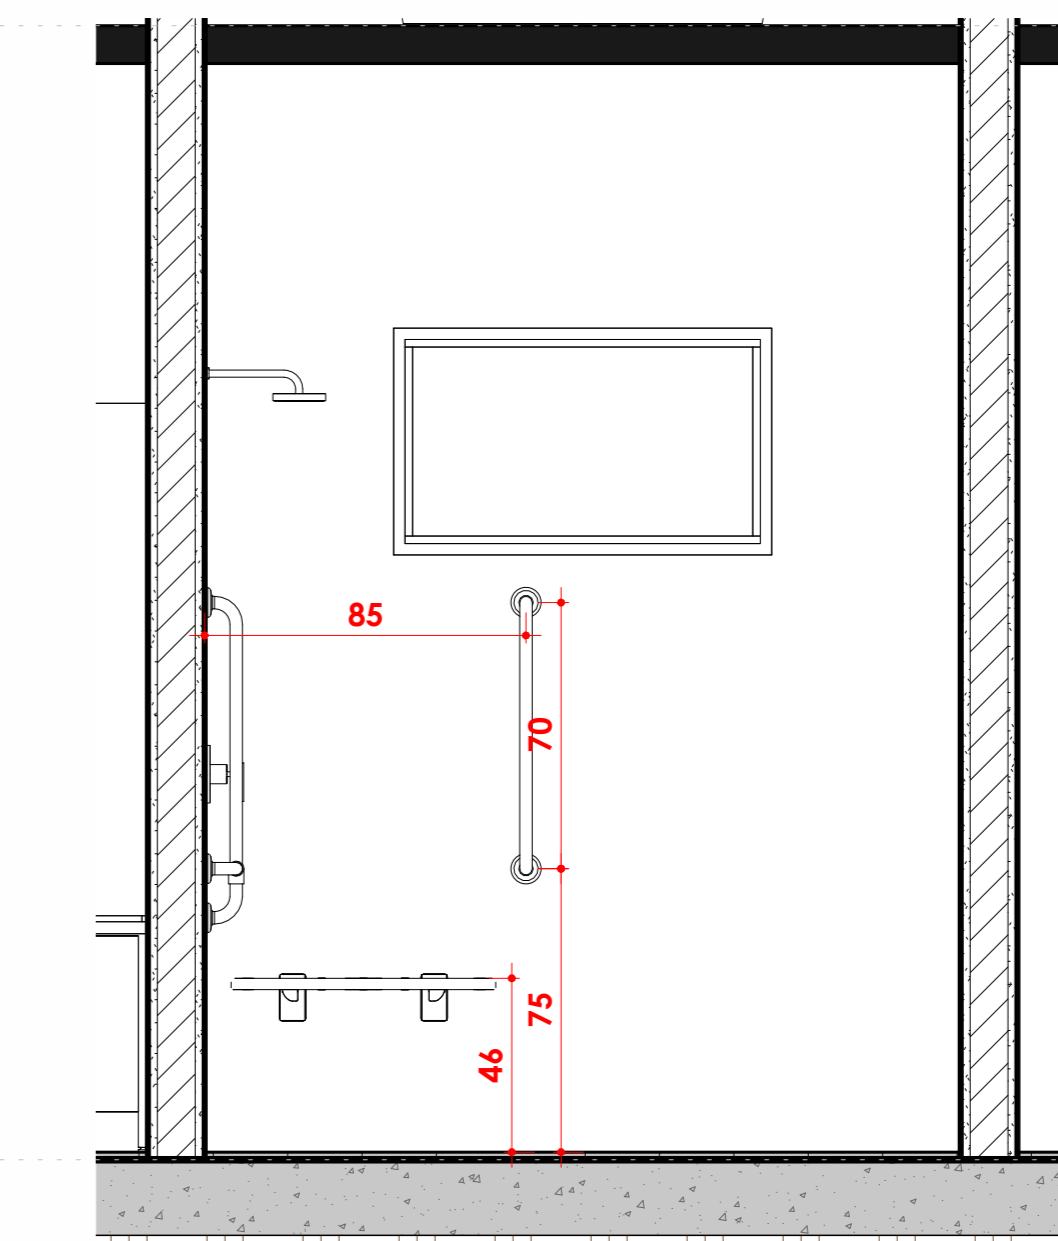

10 Corte 3  
1 : 20

**PROJETO COMPLETO** FOLHA ÚNICA

**PROJETO: RESIDENCIAL UNIFAMILIAR**  
**PREFEITURA. MUN. CAMPINA DO MONTE ALEGRE**

ENDEREÇO ATUAL:  
**RUA PRUDENTE ALVES**  
**CAMPINA DO MONTE ALEGRE/SP**

**CAMPINA DO MONTE ALEGRE**

Quadro de Áreas  
 Área Total Construída: 55,85 M²

Assinatura do Projeto:  
**PEDRO H. SILVA ROVANI**  
 TÍTULO: ENGENHEIRO CIVIL - CREA 10741/0005 SP  
 RUA RUI DE JANEIRO, 1070, CENTRO  
 QUARANDA SP  
 Nº ART:

Responsável Técnico do Projeto:  
**PEDRO H. SILVA ROVANI**  
 TÍTULO: ENGENHEIRO CIVIL - CREA 10741/0005 SP  
 RUA RUI DE JANEIRO, 1070, CENTRO  
 QUARANDA SP  
 Nº ART: