
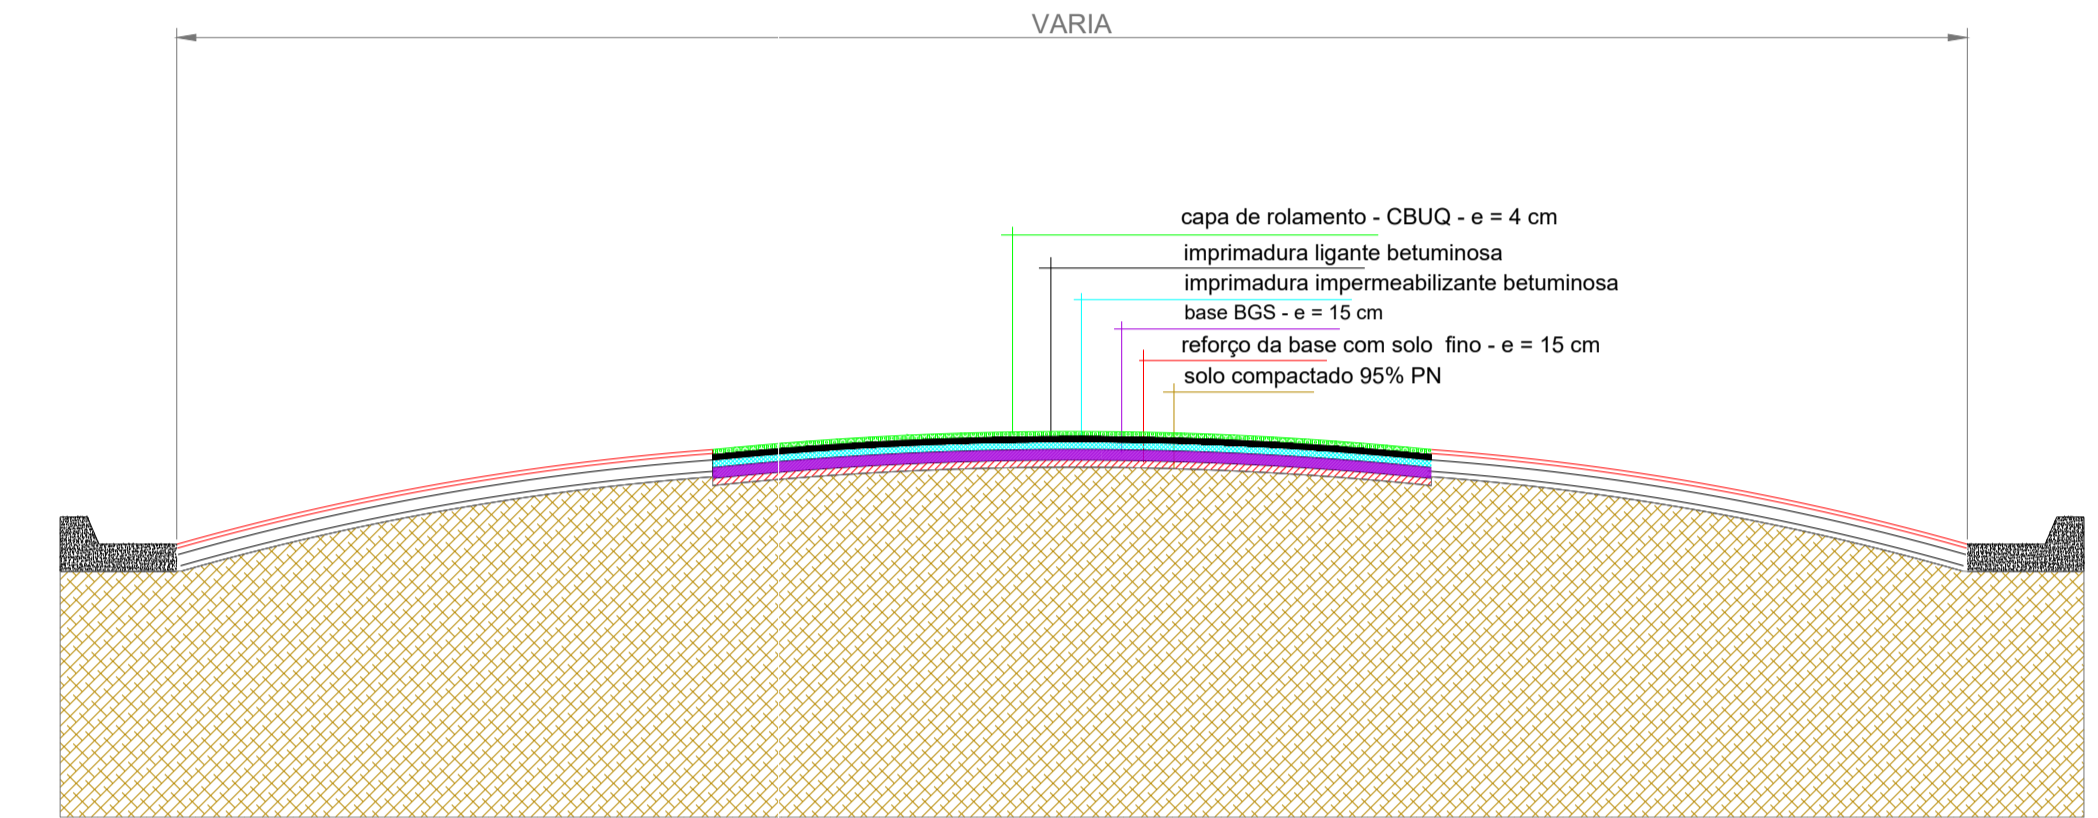


| RUAS | COMPIMENTO (M) | LARGURA (M) | TOTAL (M2) |
|--------------------------------------------|----------------|-------------------|-----------------|
| AV. VEREADOR LUIZ GERALDO RODRIGUES VIEIRA | 610,32 | 5,00 | 3.051,60 |
| RUA ANGICO | 79,60 | 5,70 | 453,72 |
| RUA DOS PINTADOS | 128,34 | 5,92 | 759,77 |
| RUA OLIVIA ALVES ALEIXO | 147,96 | 9,00 | 1.331,64 |
| RUA LAURA BERTOLA RODRIGUES | 134,96 | 7,00 | 944,72 |
| RUA JARACANDÁ | 156,76 | 5,70 | 893,53 |
| | | TOTAL (M2) | 7.434,98 |

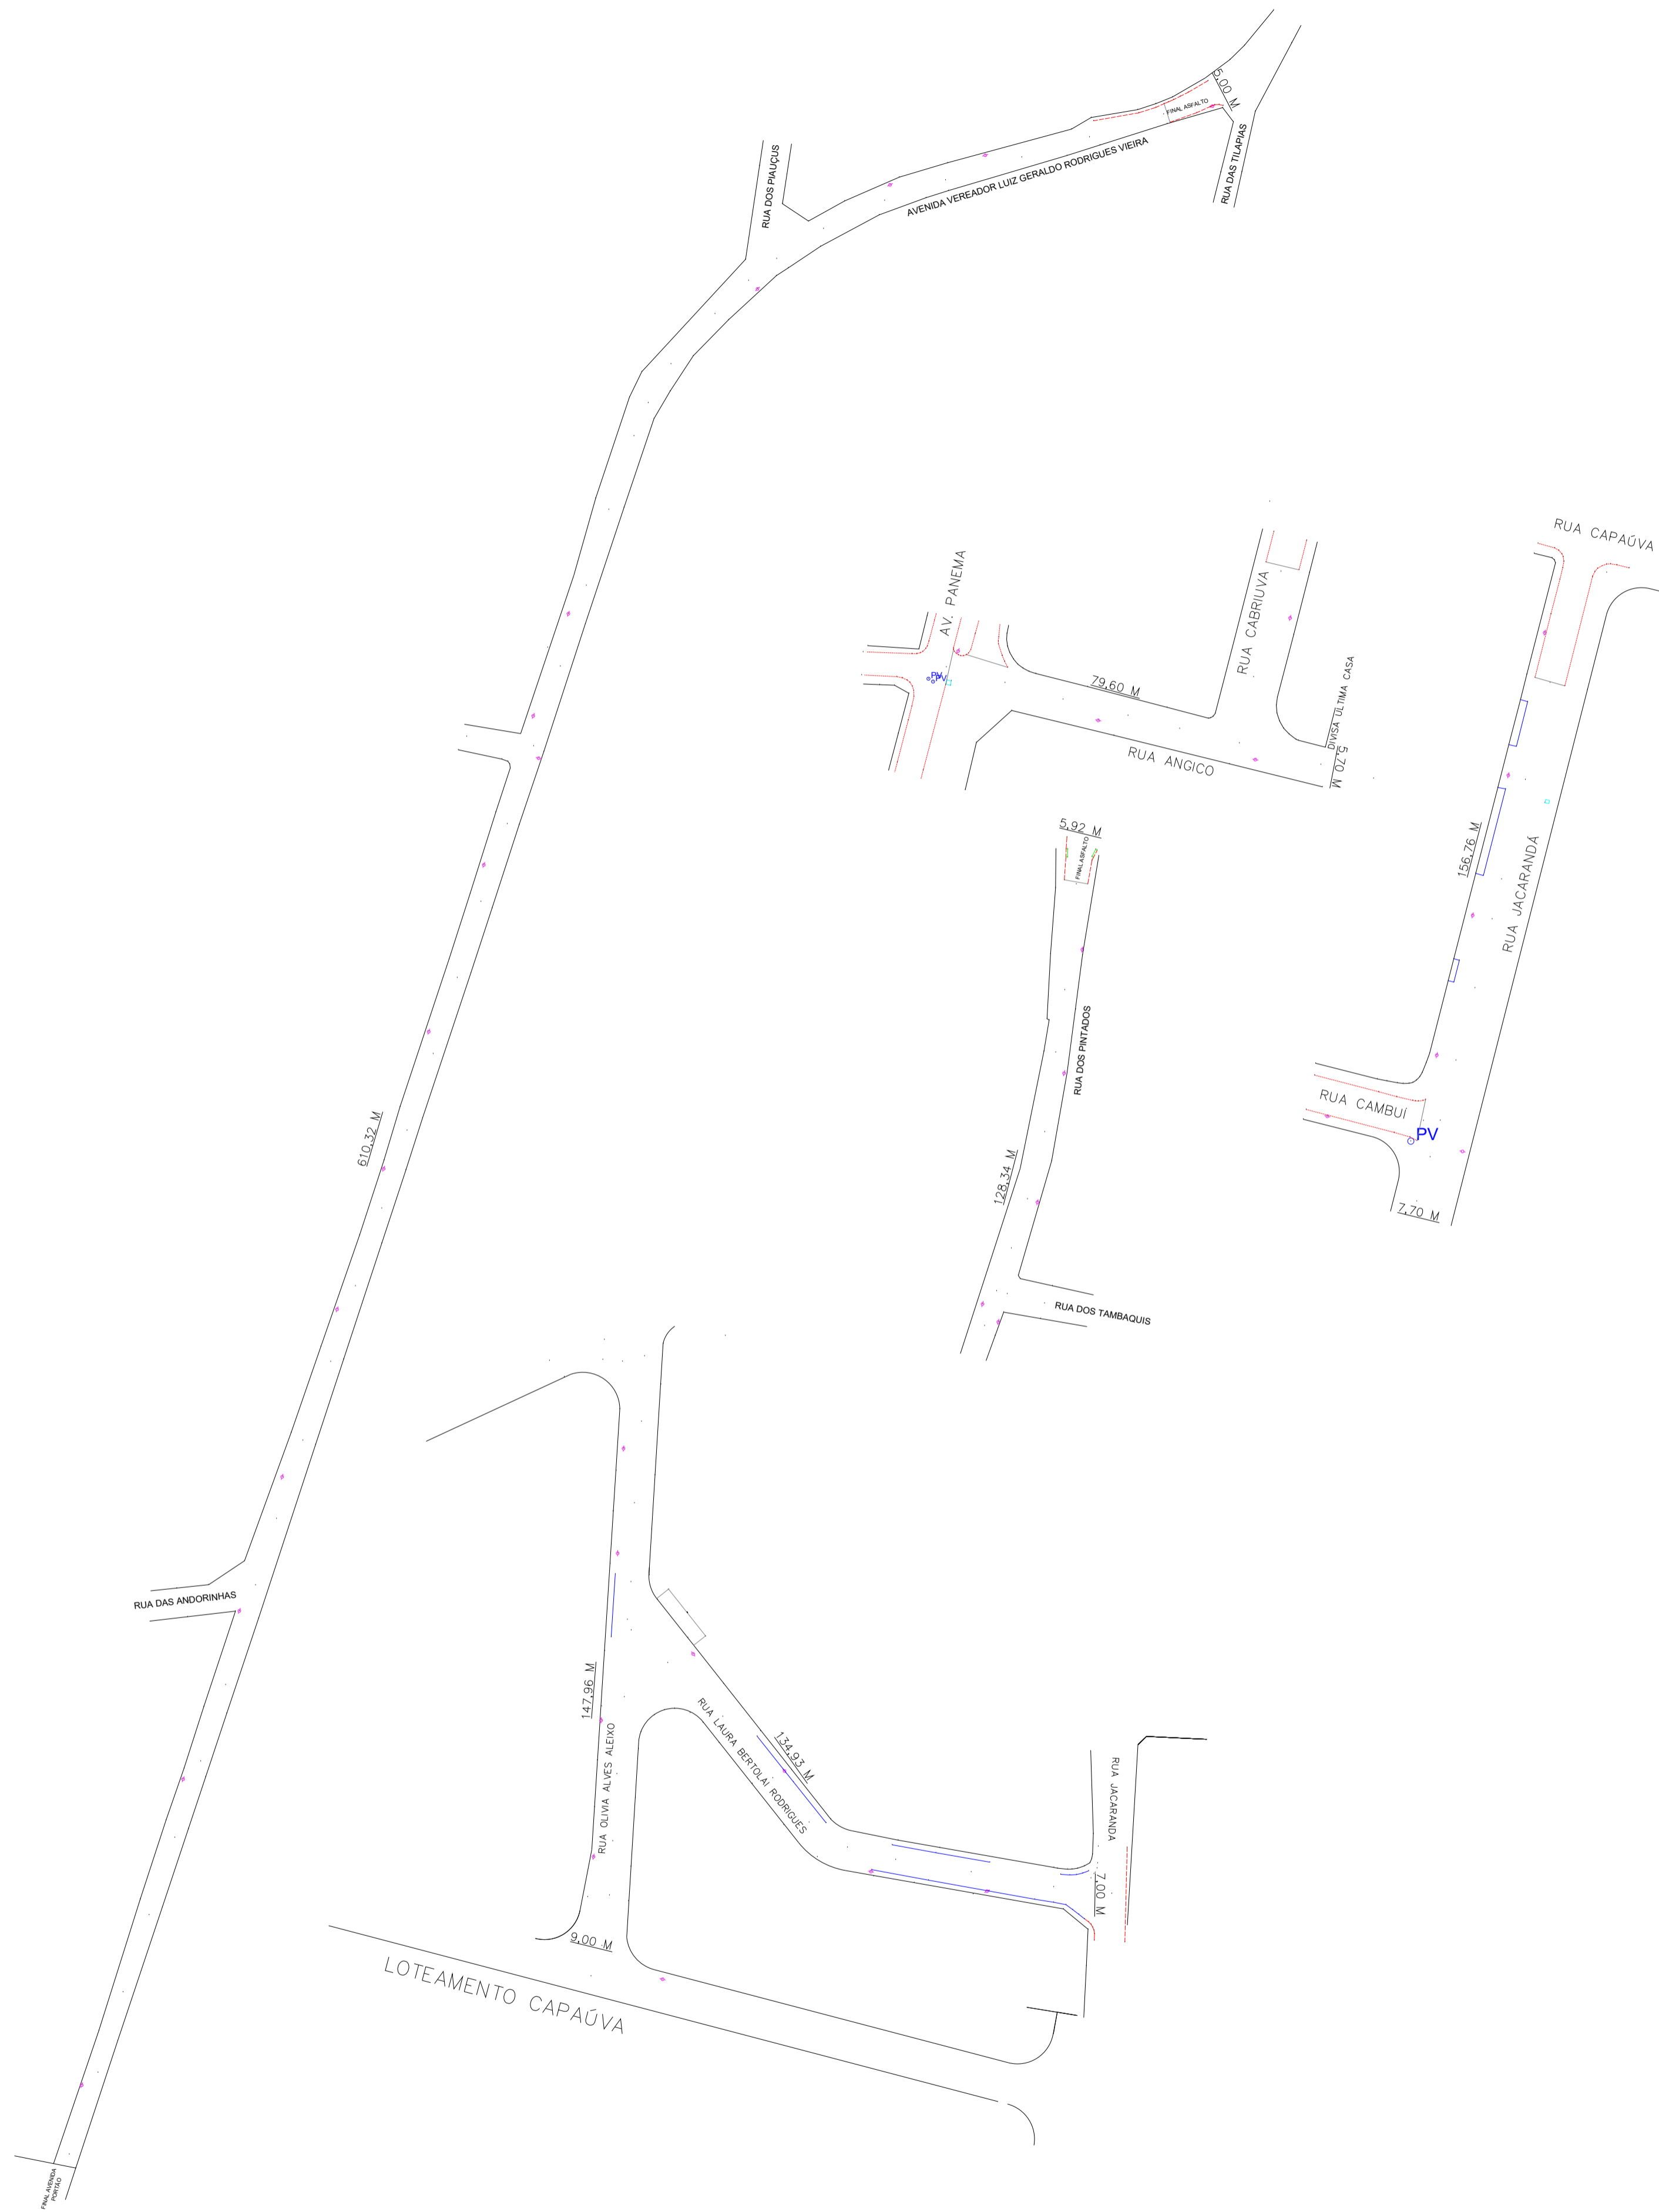

PREFEITURA MUNICIPAL DE CAMPINA DO MONTE ALEGRE

ESTADO DE SÃO PAULO

CNPJ 67.360.404/0001-67

Site: <https://www.campinadomontealegre.sp.gov.br/> - e-mail: gabinete@campinadomontealegre.sp.gov.br
Rua Prudente Alves, nº 156, Centro- Fones: (15) 3256-1212- CEP 18245-000 - Campina do Monte Alegre - SP

| | | |
|-------------------------------------------------------------|----------------------------|---------------------|
| ASSUNTO: PROJETO DE INFRAESTRUTURA | TÍTULO: INFRAESTRUTURA | DATA: 16/09/2025 |
| PROPRIETÁRIO: PREFEITURA MUN. DE CAMPINA DO MONTE ALEGRE | DESCRIÇÃO: PAVIMENTAÇÃO | FOLHA: 01/03 |
| RESPONSÁVEL TÉCNICO: PEDRO H. SILVA ROVANI | ESCALAS: | |
| AUTOR DO DESENHO: PEDRO H. SILVA ROVANI | | |



SECRETARIA MUNICIPAL DE OBRAS E SERVIÇOS PÚBLICO
Prefeitura de Campina do Monte Alegre

ASSINATURA DO PROJETISTA

Atesto, sob as penas da Lei, que todas as informações constantes nesta planta e memoriais descritivos são verdadeiras e tenho pleno conhecimento do disposto.

Campina do Monte Alegre (SP), 26 de agosto de 2025.

Responsável Técnico:
Pedro Henrique Silva Rovani
CREA/SP: 5171187068
ART nº

ASSINATURA DO PROPRIETÁRIO

Atesto, sob as penas da Lei, que todas as informações constantes nesta planta e memoriais descritivos são verdadeiras e tenho pleno conhecimento do disposto.

Campina do Monte Alegre (SP), 26 de agosto de 2025.

Proprietário:
Município de Campina do Monte Alegre
CNPJ: 67.360.404/0001-67